


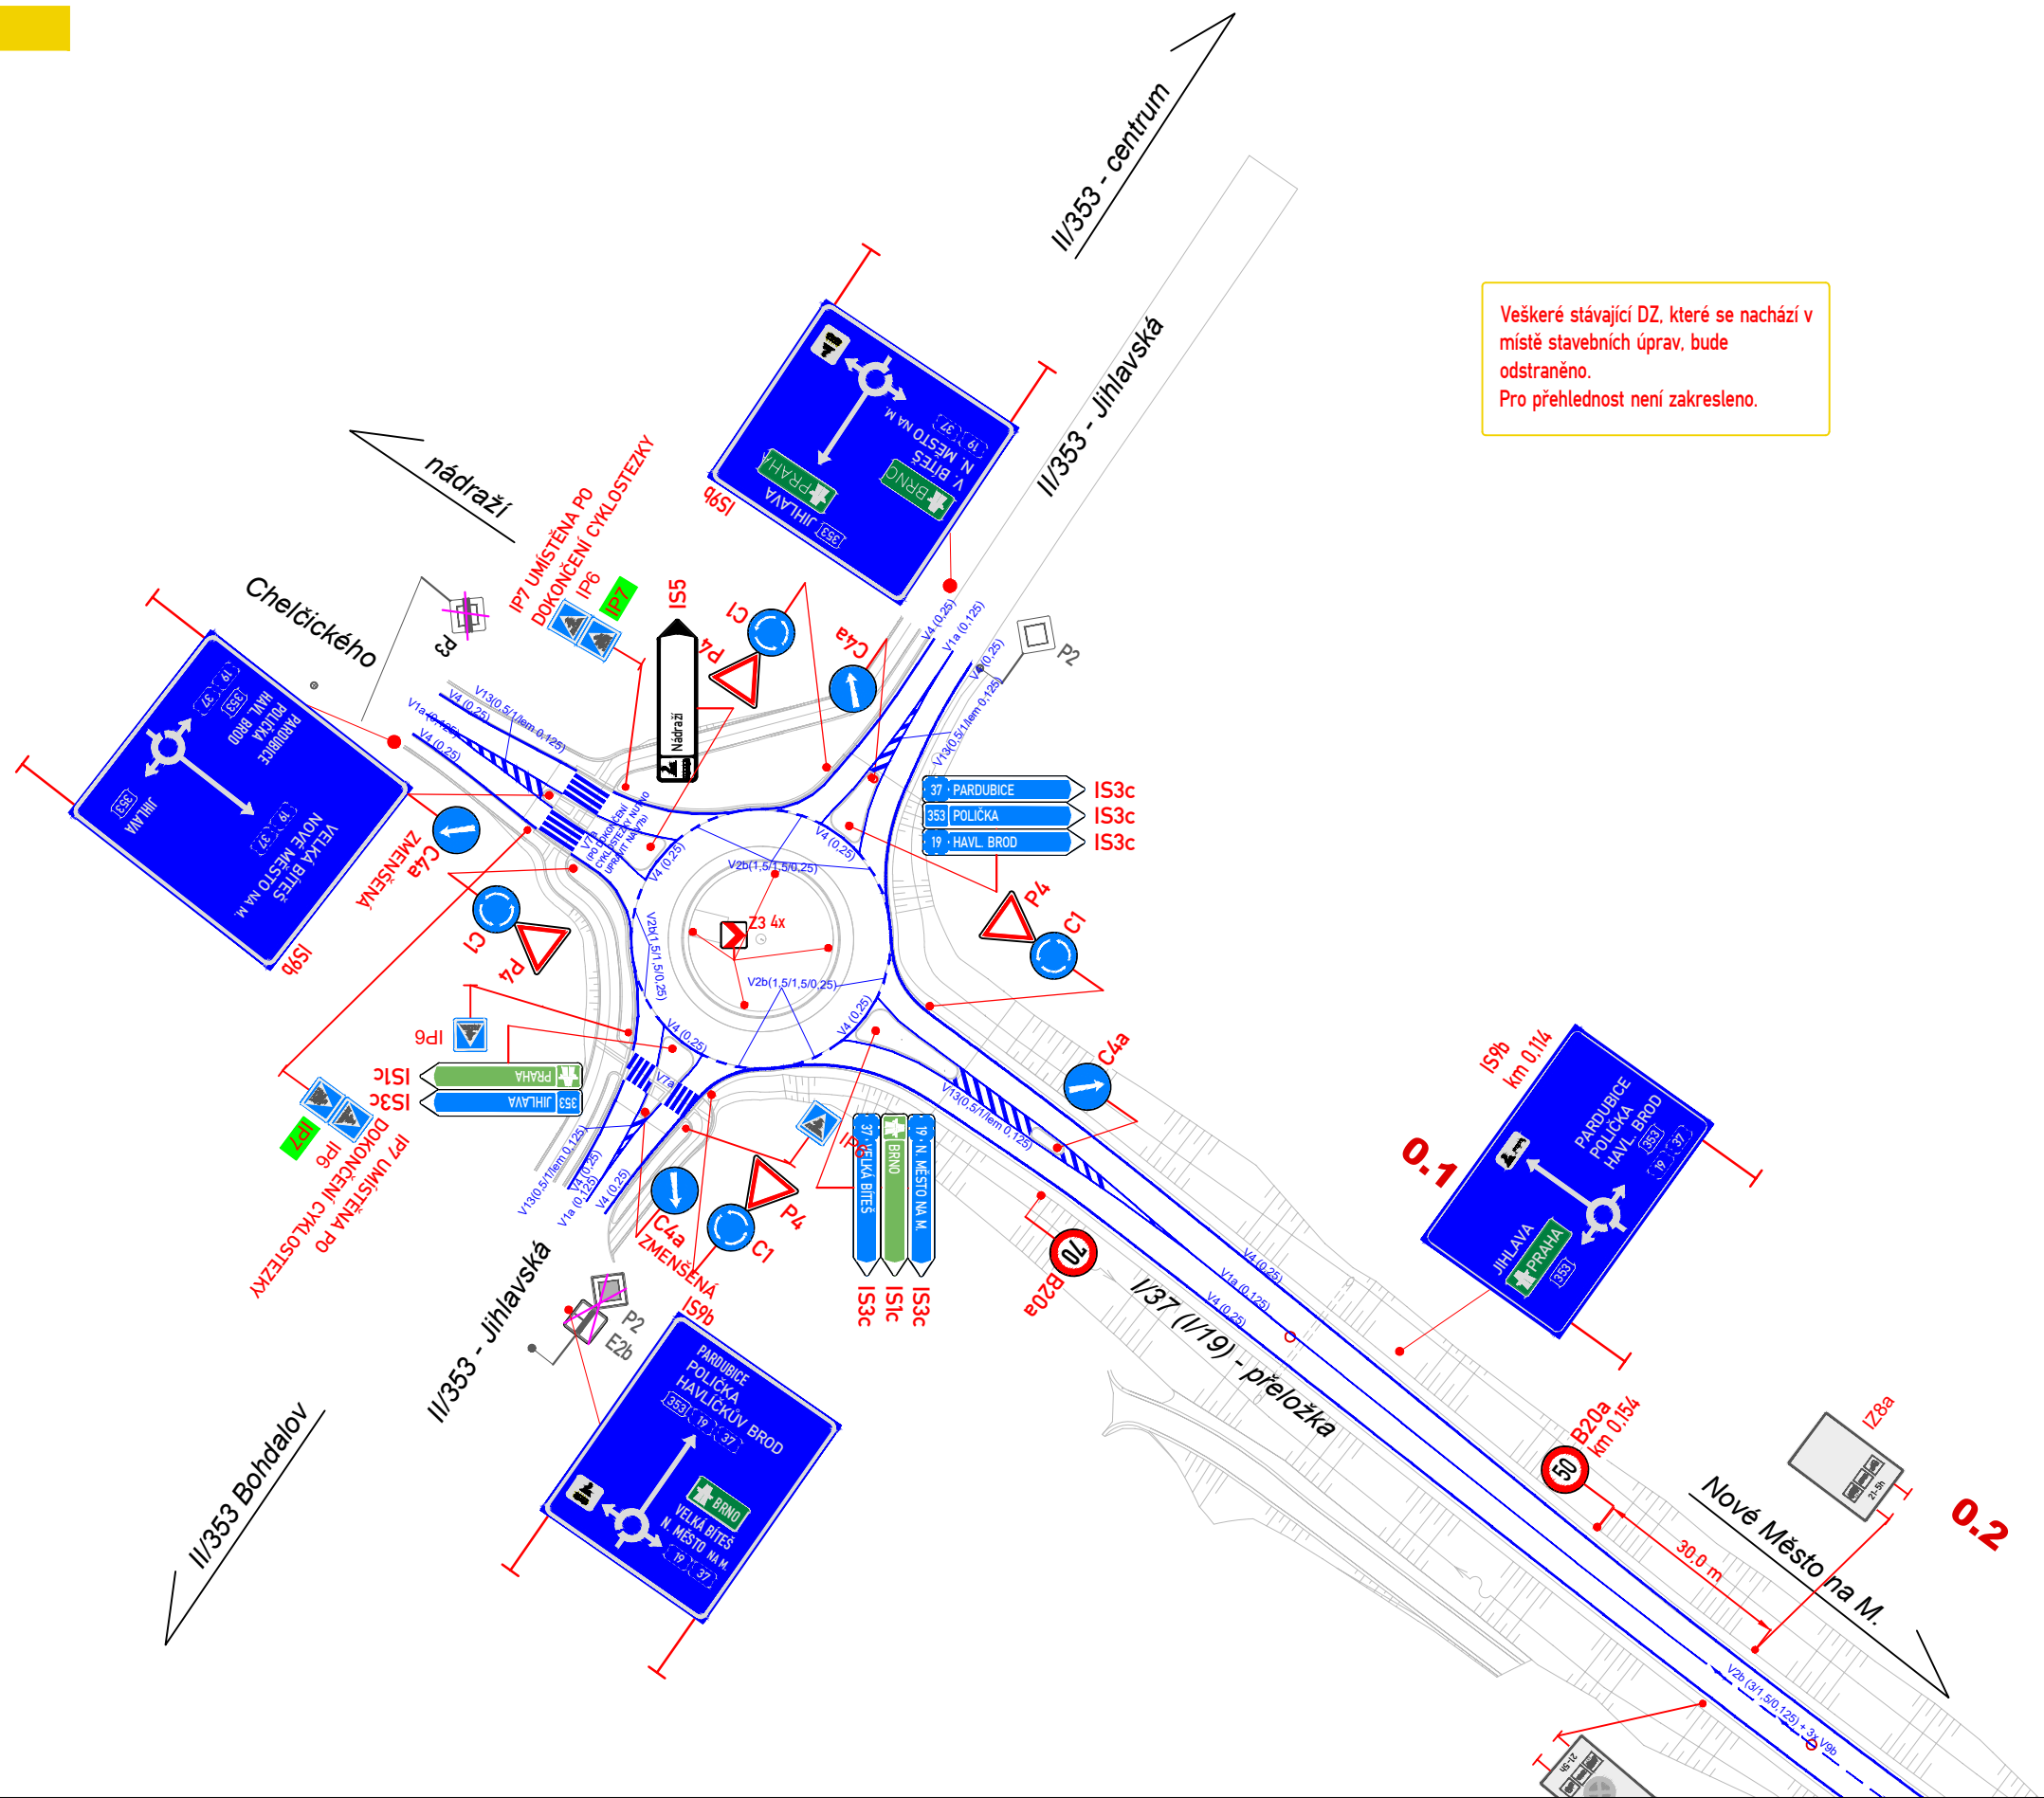

Veškeré stávající DZ, které se nachází v místě stavebních úprav, bude odstraněno. Pro přehlednost není zakresleno.

LEGENDA:

NOVĚ NAVRŽENÁ MÍSTNÍ ÚPRAVA SVISLÉHO DOPRAVNÍHO ZNAČENÍ

RUŠENÁ STÁVAJÍCÍ MÍSTNÍ ÚPRAVA DOPRAVNÍHO ZNAČENÍ

NOVĚ NAVRŽENÁ MÍSTNÍ ÚPRAVA VODOROVNÉHO DOPRAVNÍHO ZNAČENÍ

NAVRŽENÉ SVISLÉ ZNAČENÍ DLE TP65 - ZÁSADY PRO DOPRAVNÍ ZNAČENÍ NA POZEMNÍCH KOMUNIKACÍCH

NAVRŽENÉ VODOROVNÉ ZNAČENÍ DLE TP133 - ZÁSADY PRO VODOROVNÉ DOPRAVNÍ ZNAČENÍ NA POZEMNÍCH KOMUNIKACÍCH

Mgr. Matěj Petr
Kraj Vysočina
16.10.2026 08:27:43

ZODPOVĚDNÝ PROJEKTANT:	Petr BEDNÁŘ
VYPRACOVAL:	Petr BEDNÁŘ
KONTROLOVAL:	Petr BEDNÁŘ

NÁZEV STAVBY:

I/37 ŽĐÁR NAD SÁZAVOU, JIHLAVSKÁ-BRNĚNSKÁ

NÁZEV PŘÍLOHY:

Situace místní úpravy provozu

PROJEKCE DOPRAVNÍHO ZNAČENÍ


PETR BEDNÁŘ / ZNAČKAŘ.cz

PŘÍKOP 8434, 602 00 BRNO

IČO: 230 74 256

DATUM:	30.5.2025
FORMÁT:	297x653
ČÍSLO ZAKÁZKY:	2025027
ČÍSLO PŘÍLOHY:	4

RDS

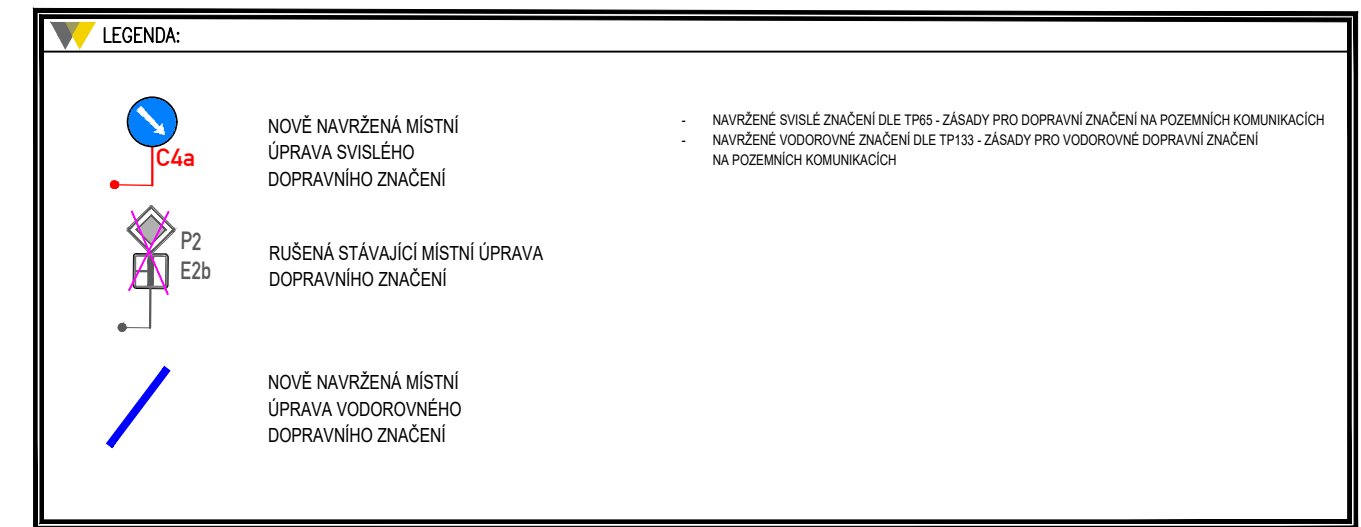

ZODPOVĚDNÝ PROJEKTANT:	Petr BEDNÁŘ
VYPRACOVAL:	Petr BEDNÁŘ
KONTROLOVAL:	Petr BEDNÁŘ
NÁZEV STAVBY:	I/37 ŽDĚR NAD SÁZAVOU, JIHLAVSKÁ-BRNĚNSKÁ
NÁZEV PŘÍLOHY:	Situace místní úpravy provozu

 ZNAČKAŘ PROJEKCE DOPRAVNÍHO ZNAČENÍ	
PETR BEDNÁŘ / ZNAČKAŘ.cz PŘÍKOP 843/4, 602 00 BRNO IČO: 230 74 256	
DATUM:	30.5.2025
FORMÁT:	297x653
ČÍSLO ZAKÁZKY:	2025027
ČÍSLO PŘÍLOHY:	3

Nádraží

Nové Město na M.

Veškeré stávající DZ, které se nachází v místě stavebních úprav, bude odstraněno.
Pro přehlednost není zakresleno.

LEGENDA:



NOVĚ NAVRŽENÁ MÍSTNÍ
ÚPRAVA SVISLÉHO
DOPRAVNÍHO ZNAČENÍ



RUŠENÁ STÁVAJÍCÍ MÍSTNÍ ÚPRAVA
DOPRAVNÍHO ZNAČENÍ




NOVĚ NAVRŽENÁ MÍSTNÍ
ÚPRAVA VODOROVNÉHO
DOPRAVNÍHO ZNAČENÍ

- NAVRŽENÉ SVISLÉ ZNAČENÍ DLE TP65 - ZÁSADY PRO DOPRAVNÍ ZNAČENÍ NA POZEMNÍCH KOMUNIKACÍCH
- NAVRŽENÉ VODOROVNÉ ZNAČENÍ DLE TP133 - ZÁSADY PRO VODOROVNÉ DOPRAVNÍ ZNAČENÍ NA POZEMNÍCH KOMUNIKACÍCH

RDS

ZODPOVĚDNÝ PROJEKTANT:	Petr BEDNÁŘ
VYPRACOVAL:	Petr BEDNÁŘ
KONTROLOVAL:	Petr BEDNÁŘ
NÁZEV STAVBY:	I/37 ŽDĀR NAD SÁZAVOU, JIHLAVSKÁ–BRNĚNSKÁ
NÁZEV PŘÍLOHY:	Situace místní úpravy provozu

 PROJEKCE DOPRAVNÍHO ZNAČENÍ PETR BEDNÁŘ / ZNAČKAŘ.cz PŘÍKOP 843/4, 602 00 BRNO IČO: 230 74 256	
DATUM:	30.5.2025
FORMÁT:	297x653
ČÍSLO ZAKÁZKY:	2025027
ČÍSLO PŘÍLOHY:	2

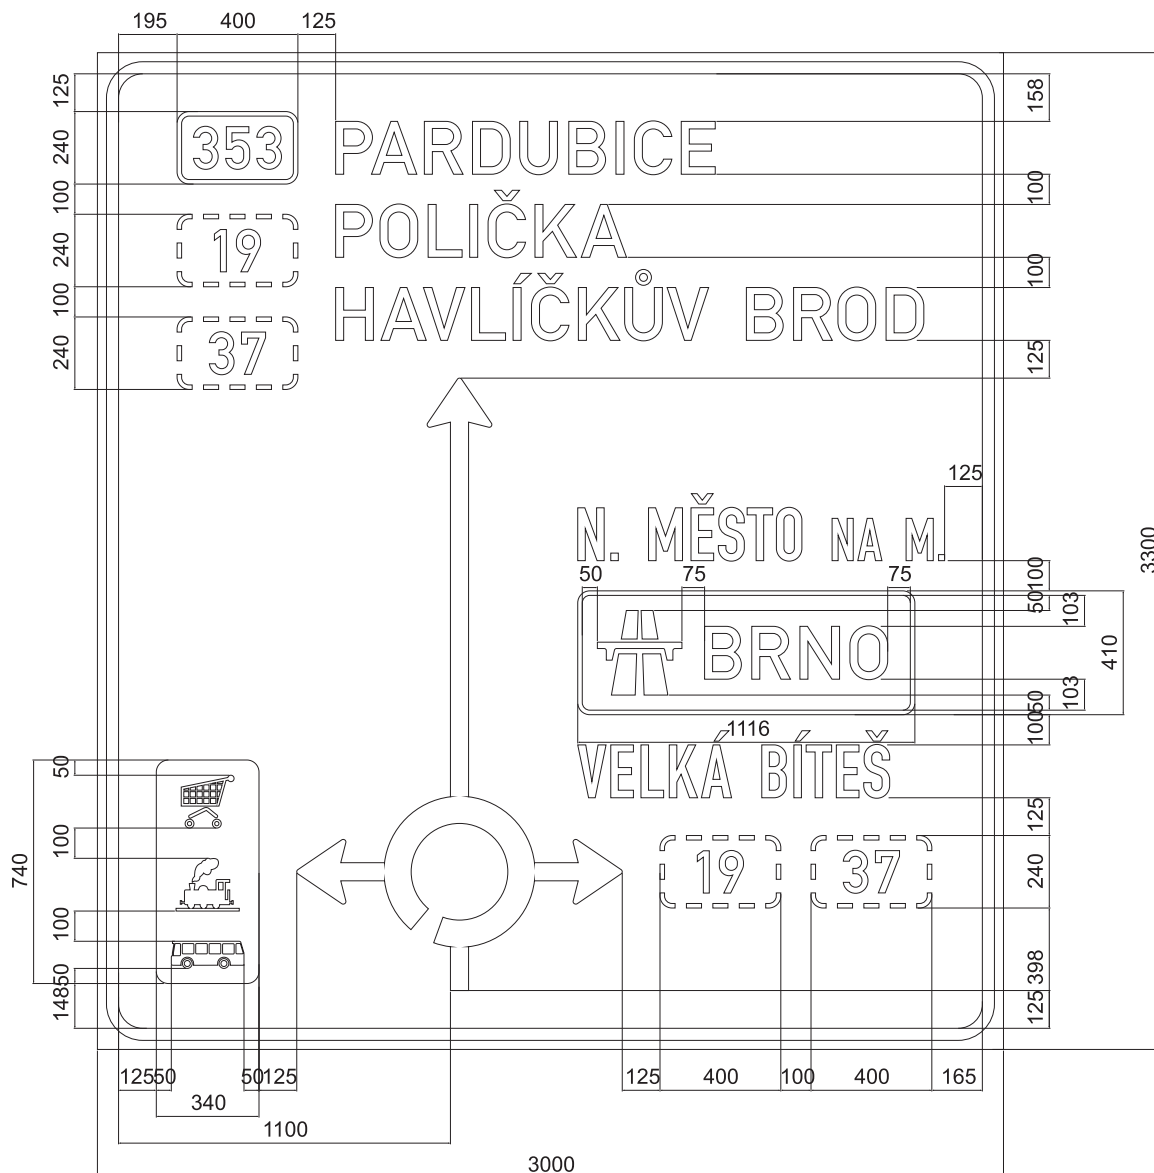



TOLERANCE ROZMĚRŮ DLE VL 6.1.

Ing.
Michal
Telenský

Digitálně podepsal
Ing. Michal Telenský
Datum: 2025.07.14
12:05:24 +02'00'

Lamela 220 mm
Písmo střední/úzké
PARDUBICE - 1255 mm
POLIČKA - 965 mm
HAVLÍČKŮV BROD - 1945 mm
N. MĚSTO NA M. - 1215 mm
BRNO - 605 mm
VELKÁ BÍTEŠ - 1035 mm



I/37 ŽDÁR NAD SÁZAVOU, JIHLAVSKÁ - BRNĚNSKÁ				Číslo značky 193.1.3.1	
Materiál - konstrukční provedení FeZn lamelová VPDZ		Třída retroreflexní folie R 2 - OR 5910		Typ nosné konstrukce PŘÍHRADOVÉ NOSNÍKY	
Kreslil Tenora		Datum 9.7.2025			
Typ VPDZ IS 9b		Výška písma 175 mm		Plocha VPDZ 9,90 m ²	
Měřítko 1 : 25				AROPLAST®	

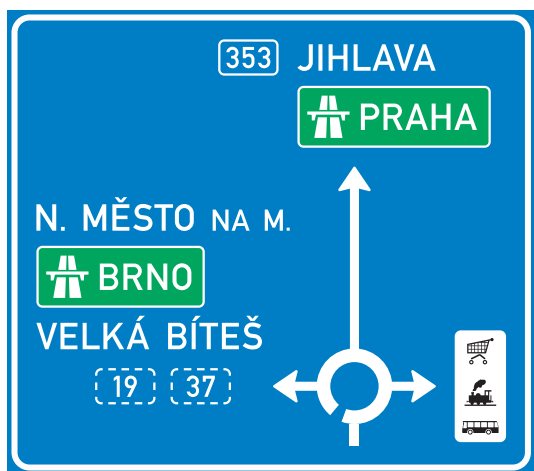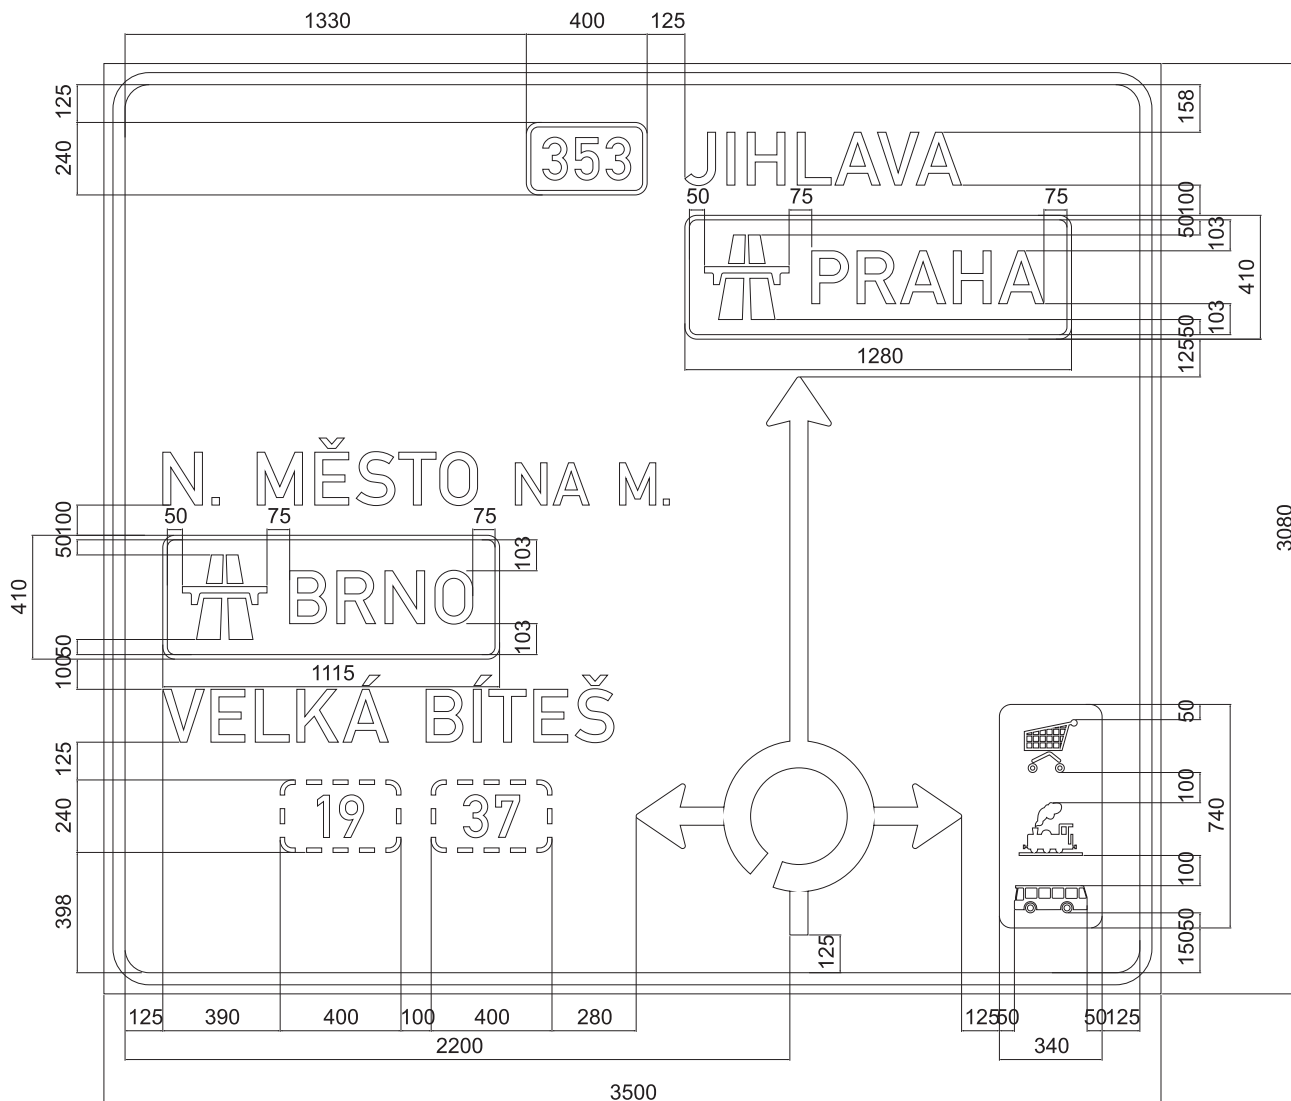

TOLERANCE ROZMĚRŮ DLE VL 6.1.

Lamela 220 mm
Písmo střední
JIHLAVA - 915 mm
PRAHA - 770 mm
N. MĚSTO NA M. - 1675 mm
BRNO - 605 mm
VELKÁ BÍTEŠ - 1495 mm



I/37 ŽDÁR NAD SÁZAVOU, JIHLAVSKÁ - BRNĚNSKÁ				Číslo značky 193.1.3.2	
Materiál - konstrukční provedení FeZn lamelová VPDZ		Třída retroreflexní folie R 2 - OR 5910		Typ nosné konstrukce PŘÍHRADOVÉ NOSNÍKY	
Typ VPDZ IS 9b		Výška písma 175 mm		Datum 9.7.2025	
Plocha VPDZ 10,78 m ²		Měřítko 1 : 25		Kreslil Tenora	
					

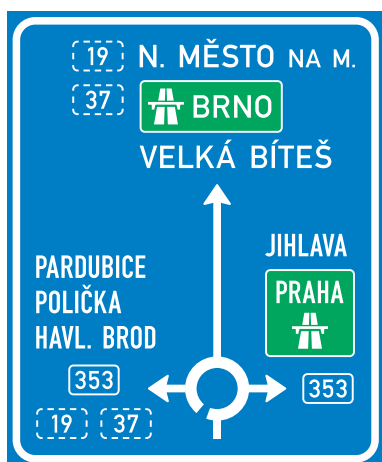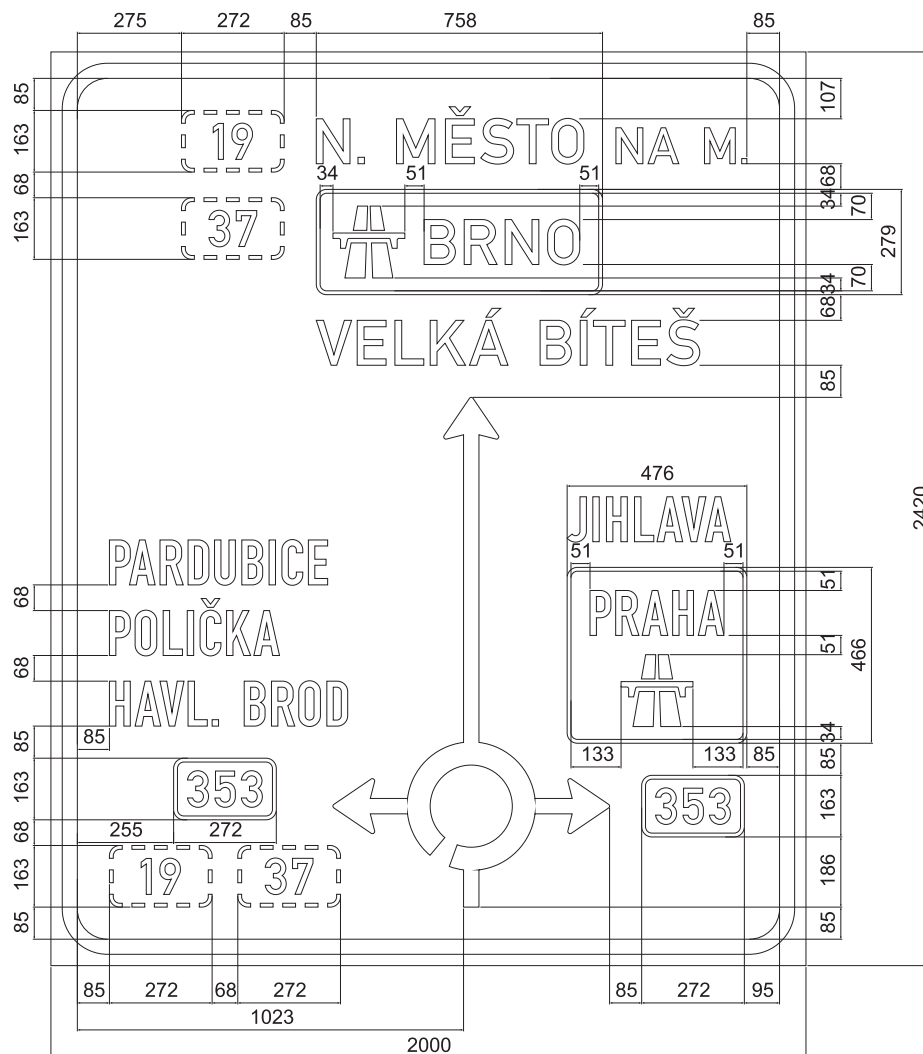

Lamela 220 mm
Písmo střední/úzké
N. MĚSTO NA M. - 1140 mm
BRNO - 410 mm
VELKÁ BÍTEŠ - 1015 mm
PARDUBICE - 580 mm
POLIČKA - 450 mm
HAVL. BROD - 630 mm
JIHLAVA - 435 mm
PRAHA - 355 mm

TOLERANCE ROZMĚRŮ DLE VL 6.1.



I/37 ŽDÁR NAD SÁZAVOU, JIHLAVSKÁ - BRNĚNSKÁ				Číslo značky 193.1.3.3	
Materiál - konstrukční provedení FeZn lamelová VPDZ		Třída retroreflexní folie R 2 - OR 5910		Typ nosné konstrukce PŘÍHRADOVÉ NOSNÍKY	
Kreslil Tenora		Datum 9.7.2025			
Typ VPDZ IS 9b		Výška písma 119 mm		Plocha VPDZ 4,84 m ²	
Měřítka 1 : 20					

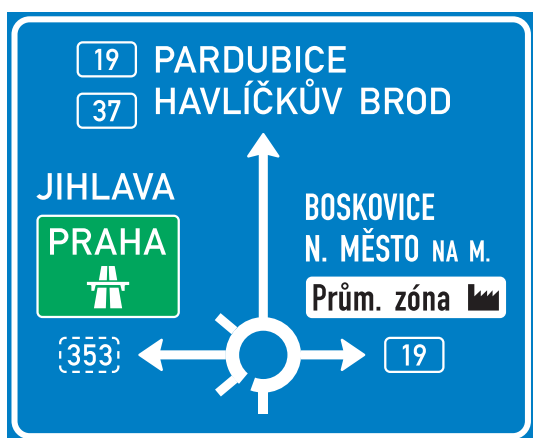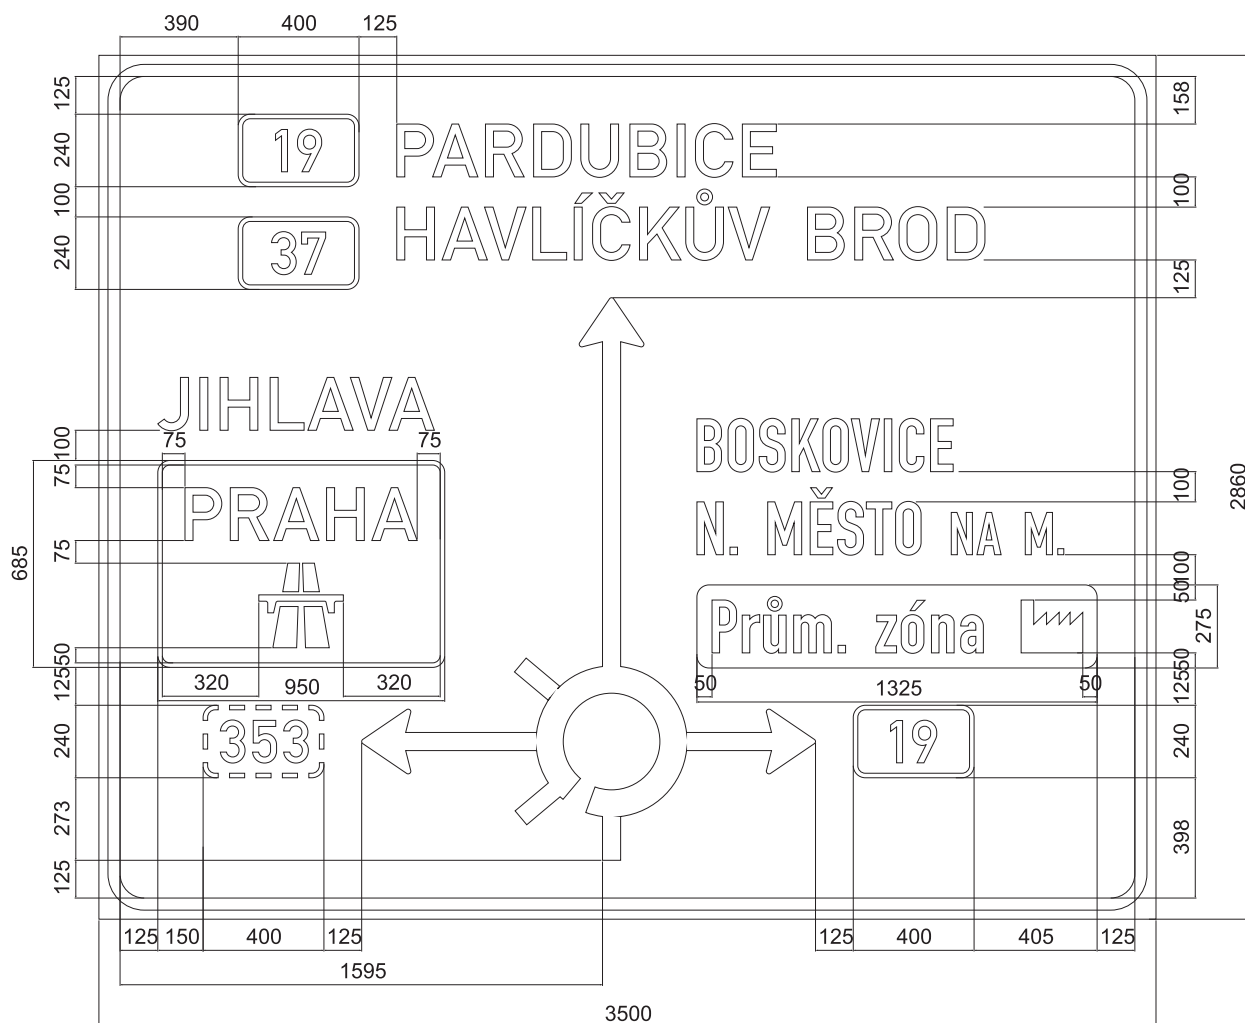

TOLERANCE ROZMĚRŮ DLE VL 6.1.

Lamela 220 mm
Písmo střední/úzké
PARDUBICE - 1255 mm
HAVLÍČKŮV BROD - 1945 mm
JIHLAVA - 915 mm
PRAHA - 770 mm
BOSKOVICE - 850 mm
N. MĚSTO NA M. - 1215 mm
Prům. zóna - 900 mm



I/37 ŽDÁR NAD SÁZAVOU, JIHLAVSKÁ - BRNĚNSKÁ				Číslo značky 190.1.3.1	
Materiál - konstrukční provedení FeZn lamelová VPDZ		Třída retroreflexní folie R 2 - OR 5910		Typ nosné konstrukce PŘÍHRADOVÉ NOSNÍKY	
Typ VPDZ IS 9b		Výška písma 175 mm		Plocha VPDZ 10,01 m ²	
				Měřítko 1 : 25	
				Kreslil Tenora	
				Datum 9.7.2025	
					

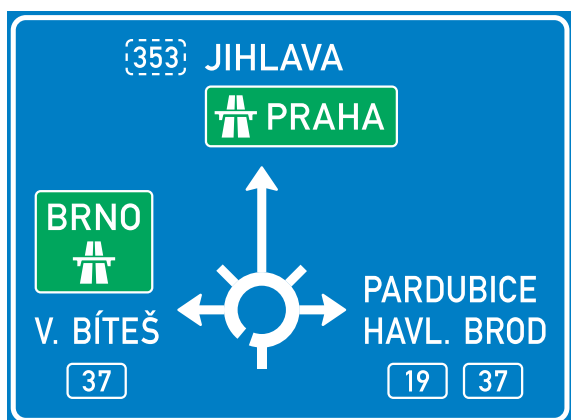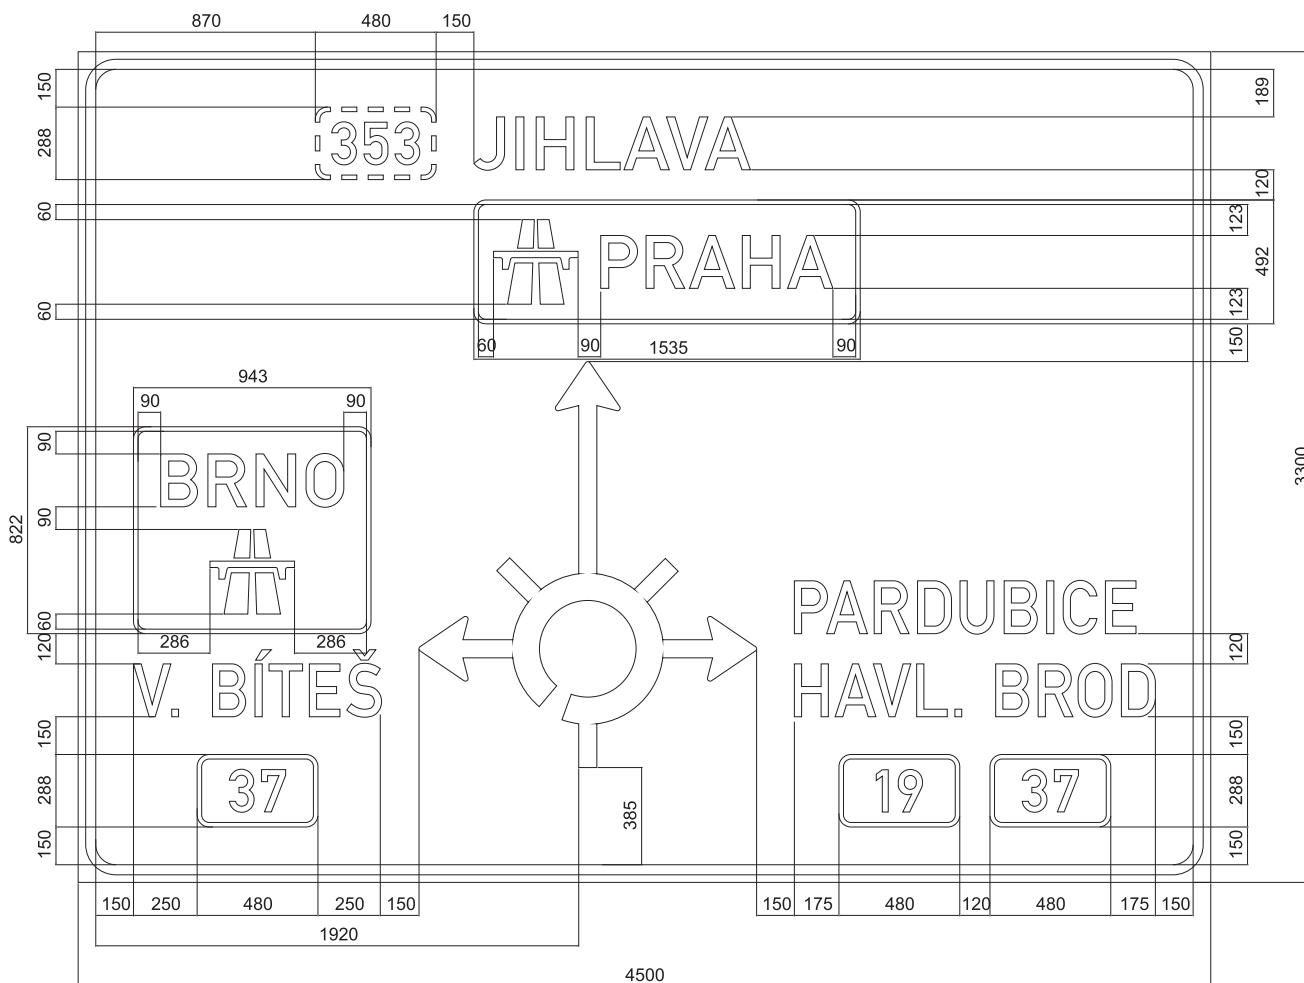

TOLERANCE ROZMĚRŮ DLE VL 6.1.

Lamela 220 mm
Písmo střední
JIHLAVA - 1100 mm
PRAHA - 920 mm
BRNO - 725 mm
Komprese 90%
V. BÍTEŠ - 985 mm
PARDUBICE - 1360 mm
HAVL. BROD - 1435 mm



I/37 ŽDÁR NAD SÁZAVOU, JIHLAVSKÁ - BRNĚNSKÁ				Číslo značky 190.1.3.2			
Materiál - konstrukční provedení FeZn lamelová VPDZ		Třída retroreflexní folie R 2 - OR 5910		Typ nosné konstrukce PŘÍHRADOVÉ NOSNÍKY			
Typ VPDZ IS 9b		Výška písma 210 mm		Plocha VPDZ 14,85 m ²			
				Měřítko 1 : 30			
				Kreslil Tenora			
				Datum 9.7.2025			
AROPLAST®							

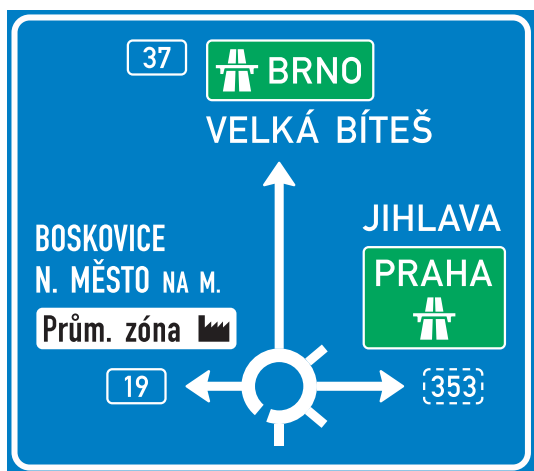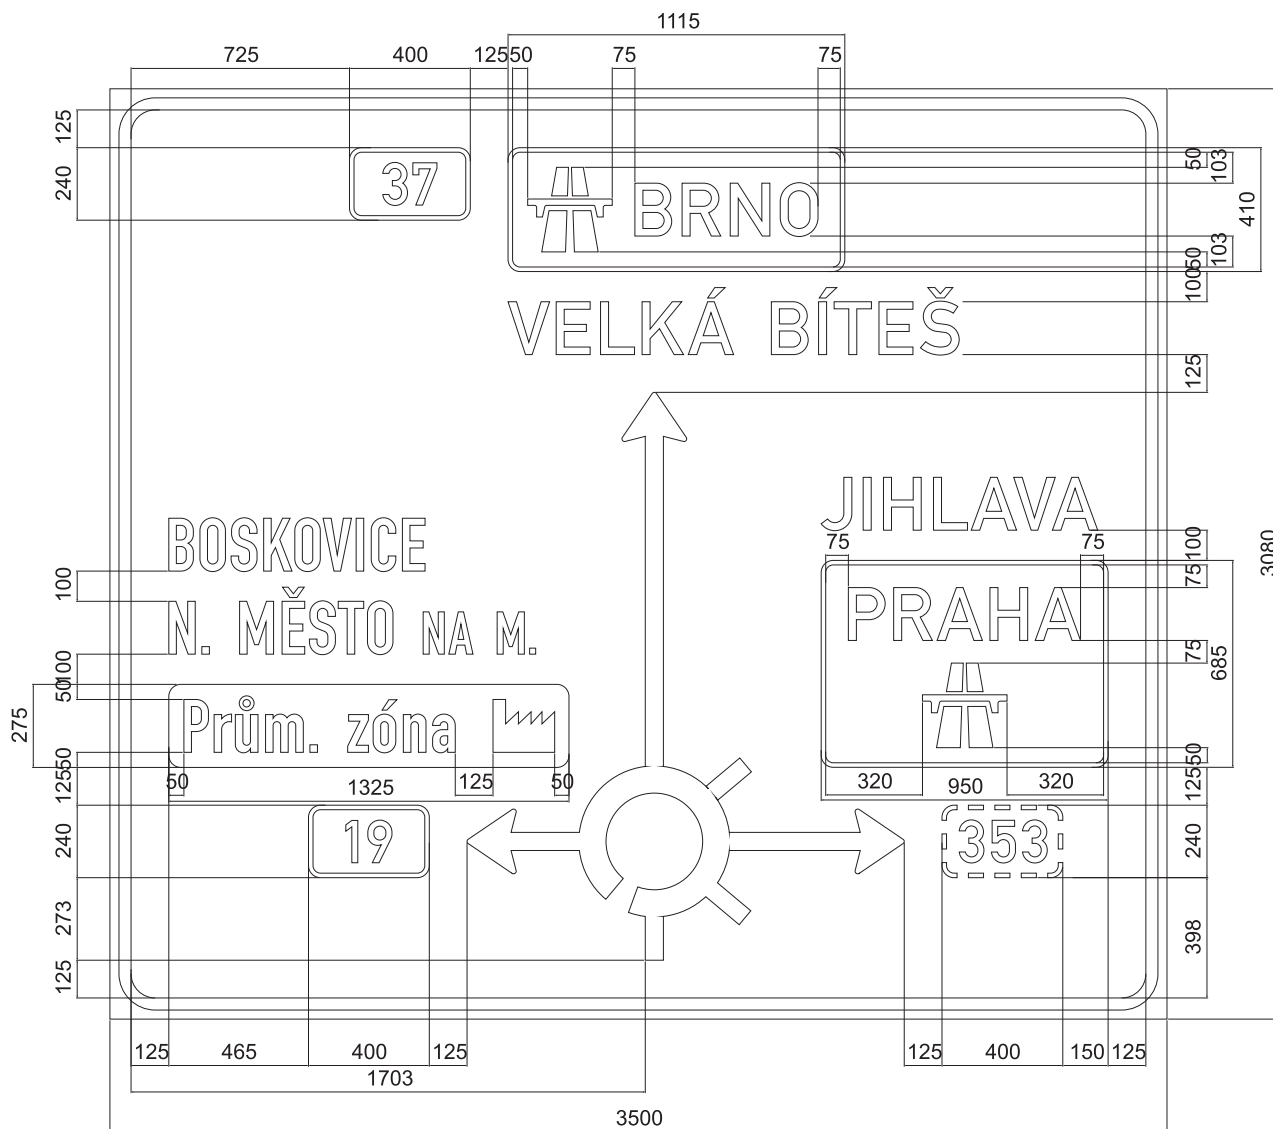

TOLERANCE ROZMĚRŮ DLE VL 6.1.

Lamela 220 mm
Písmo střední/úzké
BRNO - 605 mm
VELKÁ BÍTEŠ - 1495 mm
BOSKOVICE - 850 mm
N. MĚSTO NA M. - 1215 mm
Prům. zóna - 900 mm
JIHLAVA - 915 mm
PRAHA - 770 mm

I/37 ŽDÁR NAD SÁZAVOU, JIHLAVSKÁ - BRNĚNSKÁ				Číslo značky 190.1.3.3	
Materiál - konstrukční provedení FeZn lamelová VPDZ		Třída retroreflexní folie R 2 - OR 5910		Typ nosné konstrukce PŘÍHRADOVÉ NOSNÍKY	
Typ VPDZ IS 9b		Výška písma 175 mm		Datum 9.7.2025	
Plocha VPDZ 10,78 m ²		Měřítko 1 : 25		Kreslil Tenora	
					

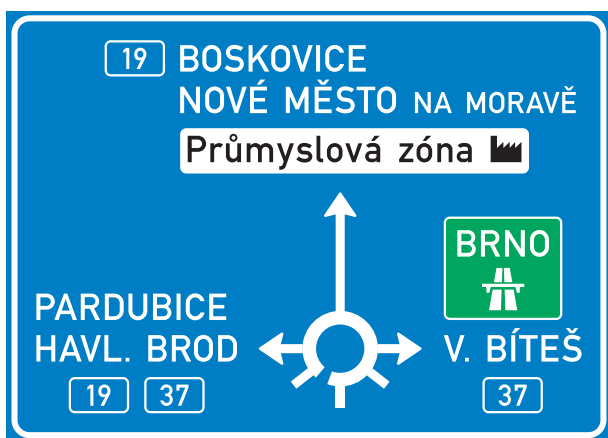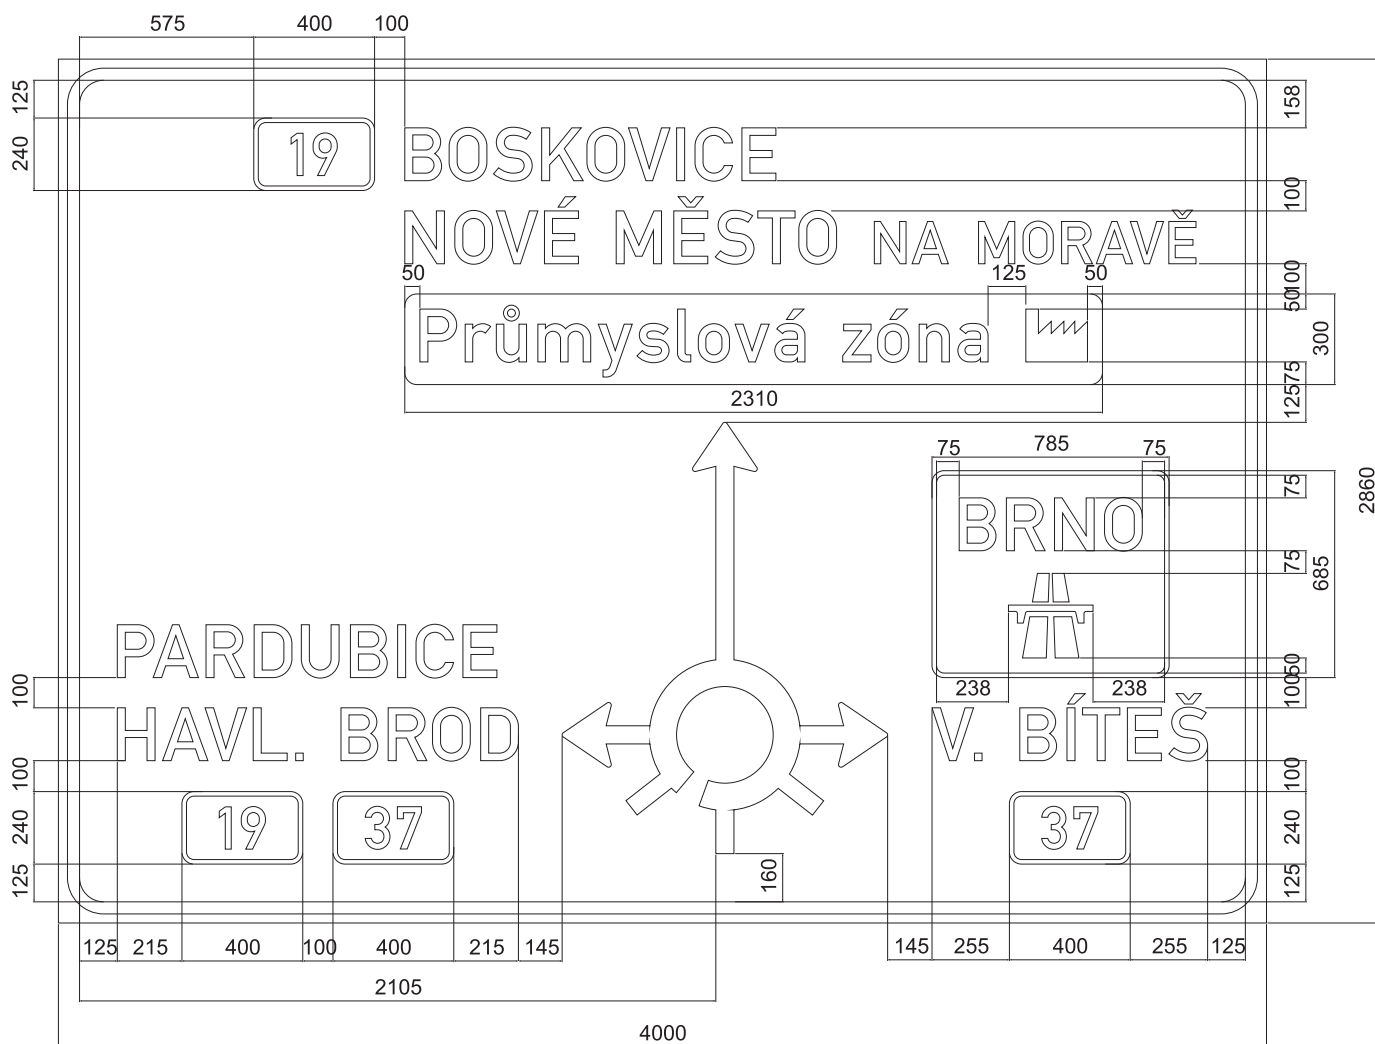


TOLERANCE ROZMĚRŮ DLE VL 6.1.

Lamela 220 mm
Písmo střední
BOSKOVICE - 1230 mm
NOVÉ MĚSTO NA MORAVĚ - 2620 mm
Průmyslová zóna - 1880 mm
PARDUBICE - 1255 mm
HAVL. BROD - 1330 mm
BRNO - 605 mm
V. BÍTEŠ - 910 mm

I/37 ŽDÁR NAD SÁZAVOU, JIHLAVSKÁ - BRNĚNSKÁ				Číslo značky 190.1.3.4	
Materiál - konstrukční provedení FeZn lamelová VPDZ		Třída retroreflexní folie R 2 - OR 5910		Typ nosné konstrukce PŘÍHRADOVÉ NOSNÍKY	
Kreslil Tenora		Datum 9.7.2025			
Typ VPDZ IS 9b	Výška písma 175 mm	Plocha VPDZ 11,44 m²	Měřítko 1 : 25		

Digitálně
podepsal Ing.
Michal Telenský
Datum:
2025.07.14
12:02:40 +02'00'

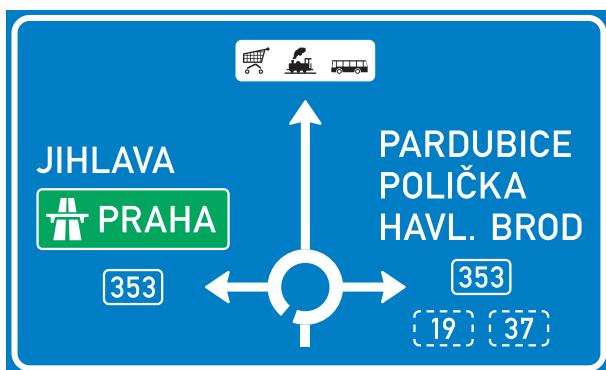

Lamela 220 mm
Písmo střední
JIHLAVA - 915 mm
PRAHA - 770 mm
PARDUBICE - 1255 mm
POLIČKA - 965 mm
HAVL. BROD - 1330 mm

I/37 ŽĎÁR NAD SÁZAVOU, JIHLAVSKÁ - BRNĚNSKÁ				Číslo značky 190.1.3.5	
Materiál - konstrukční provedení FeZn lamelová VPDZ		Třída retroreflexní folie R 2 - OR 5910		Typ nosné konstrukce PŘÍHRADOVÉ NOSNÍKY	
				Kreslil Tenora	Datum 9.7.2025
Typ VPDZ IS 9b	Výška písma 175 mm	Plocha VPDZ 9,68 m²	Měřítko 1 : 25		