

VYHLAŠUJE ZÁMĚR

Evidenční číslo záměru:	Z-355/2026-OP	Vyvěšeno:	20.10.2026
		Sňato:	05.11.2026
Zpracoval odbor:	právní	Uzávěrka:	04.11.2026
Zodpovídá:	J. Sadílková	Tel.:	566688171

Obsah: změna doby nájmu na neurčito – Dodatek č. 2

ve vlastnictví města Žďáru nad Sázavou společnosti Kolpingovo dílo České republiky z.s., se sídlem nám. Republiky 286/22, 591 01 Žďár nad Sázavou, IČO 43379729, a to p. č. 809/3 - zastavěná plocha a nádvoří ve výměře 15 m², p. č. 809/2 - ostatní plocha, ostatní komunikace ve výměře 229 m² a části p. č. 809/1 – ostatní plocha, jiná plocha ve výměře cca 406 m² (dle mapového podkladu) v k. ú. Město Žďár (pův. p. č. 809), zapsaných u Katastrálního úřadu pro Vysočinu se sídlem v Jihlavě, KP Žďár nad Sázavou na LV č. 1 pro obec Žďár nad Sázavou – za účelem umístění veřejného neoploceného parkoviště, zahradního altánu, chodníků a zeleně v lokalitě ul. Žižkova, Žďár nad Sázavou 1 u budovy čp. 300 využívané spolkem Spektrum - centrum primární prevence Spektrum s tím, že pronájem bude prodloužen na dobu neurčitou.

Záměr bude zveřejněn na úřední desce po dobu 15 dní.

Upozornění:

Písemné reakce na vyhlášený záměr přijímá podatelna na Městském úřadě ve Žďáře nad Sázavou v zalepených obálkách výrazně označených číslem záměru nejpozději do termínu uzávěrky záměru včetně.

Fyzická osoba, která je subjektem údajů ve smyslu zákona č. 110/2019 Sb. a GDPR 2016/679 dává podáním přihlášky na záměr městu Žďár nad Sázavou souhlas ke zpracování svých osobních údajů. Tento souhlas je poskytován na dobu neurčitou, nejdéle však do okamžiku, kdy pomine účel, pro který budou uvedené osobní údaje zpracovány, s výjimkami stanovenými zvláštními zákony.


Schválil:

Ing. Martin Mrkos, ACCA, v. r.
starosta města

Žižkov:



KOORDINAČNÍ SITUACE

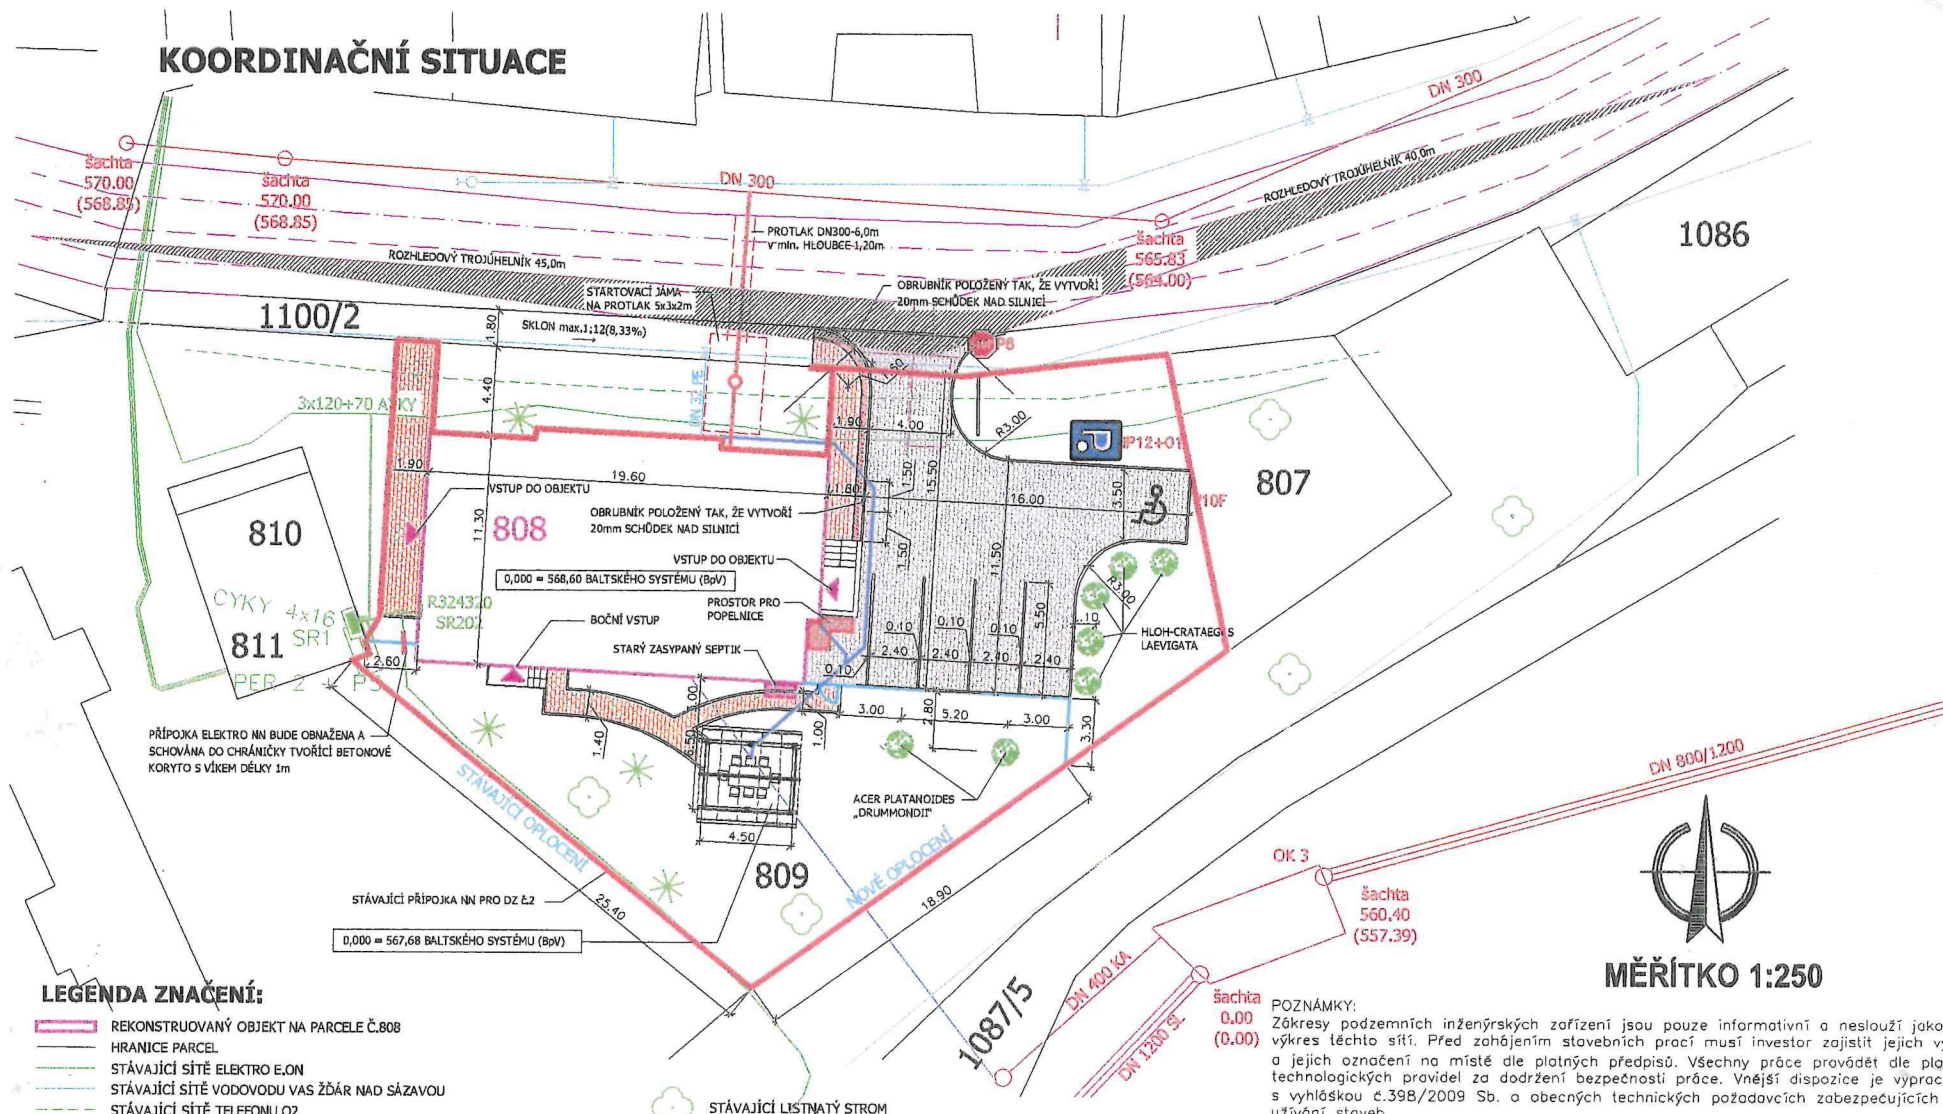

LEGENDA ZNAČENÍ:

- REKONSTRUOVANÝ OBJEKT NA PARCELI Č.808
- HRANICE PARCEL
- STÁVAJÍCÍ SÍŤ ELEKTRO E.ON
- STÁVAJÍCÍ SÍŤ VODOVODU VAS ŽDĚR NAD SÁZAVOU
- STÁVAJÍCÍ SÍŤ TELEFONU O2
- STÁVAJÍCÍ SÍŤ KANALIZACE VAS ŽDĚR NAD SÁZAVOU
- STÁVAJÍCÍ DEŠŤOVÁ KANALIZACE VAS ŽDĚR NAD SÁZAVOU
- NOVÁ PŘÍPOJKA SPLAŠKOVÉ KANALIZACE KAMENINA + PLAST DN150
- NOVÉ POTRUBÍ DEŠŤOVÉ KANALIZACE PVC DN200
- NOVÁ ZÁMKOVÁ DLAŽBA SE SKLADBAMI PRO POJEZD VOZIDEL DO 3,5t
- NOVÉ CHODNÍKY ZE ZÁMKOVÉ DLAŽBY
- PRUH 5.400mm Z BROKOVÉ DLAŽBY PRO NEVIDOMÉ
- STÁVAJÍCÍ OPLOČENÍ
- NOVÉ OPLOČENÍ Z ČTYŘHRANNÉHO PLETIVA VÝŠKY 1,8m
- NOVÁ SADOVÁ VÝSADBA ZELENĚ
- STÁVAJÍCÍ SEPTIK SE VYVEZE, VYVÁPNÍ A POTÉ ZAVEZE ZEMINOUI
- PROSTOR URČENÝ PRO POPELNICE
- VSTUP DO OBJEKTU

- STÁVAJÍCÍ LISTNATÝ STROM
- STÁVAJÍCÍ JEHLIČNATÝ STROM
- STÁVAJÍCÍ SVISLÉ DOPRAVNÍ ZNAČENÍ

CHARAKTERISTIKA PARKOVIŠTĚ:
Jedná se o sjezd na parkoviště, které se skládá ze čtyřech parkovacích míst + 1x místo pro invalidy. Na parkovišti budou parkovat převážně zaměstnanci objektu. Nepředpokládá se častější obrátka aut během dne. Provozní doba kontaktního centra bude během poledne a v odpoledních hodinách. Na výjezdu z parkoviště bude osazena dopravní značka STOP "P6". Rozhledové trojúhelníky byly provedeny v souladu s normou ČSN 73 6101

MĚŘÍTKO 1:250

Příloha č. 1

VEDOUČÍ PROJEKTANT	ZODPOVĚDNÝ PROJEKTANT	KRESLIL	
INVESTOR:	KOLPINGOVO DÍLO ČESKÉ REPUBLIKY, OBČANSKÉ SDRUŽENÍ		
NÁZEV AKCE:	REKONSTRUKCE CENTRA PRIMÁRNÍ PREVENCE A DROGOVÝCH SLUŽEB VE ŽDĚŘE NAD SÁZAVOU k.ú. město Žďár, parc.č.808 a parc.č.809		
NÁZEV VÝKRESU:	KOORDINAČNÍ SITUACE		
STUPEŇ: DRS	FORMÁT: A3	DATUM: duben 2011	MĚŘÍTKO: 1:250
Č. VÝKRESU: C.1.2	PARÉ Č.		