ORDINAČNÍ SITUACE

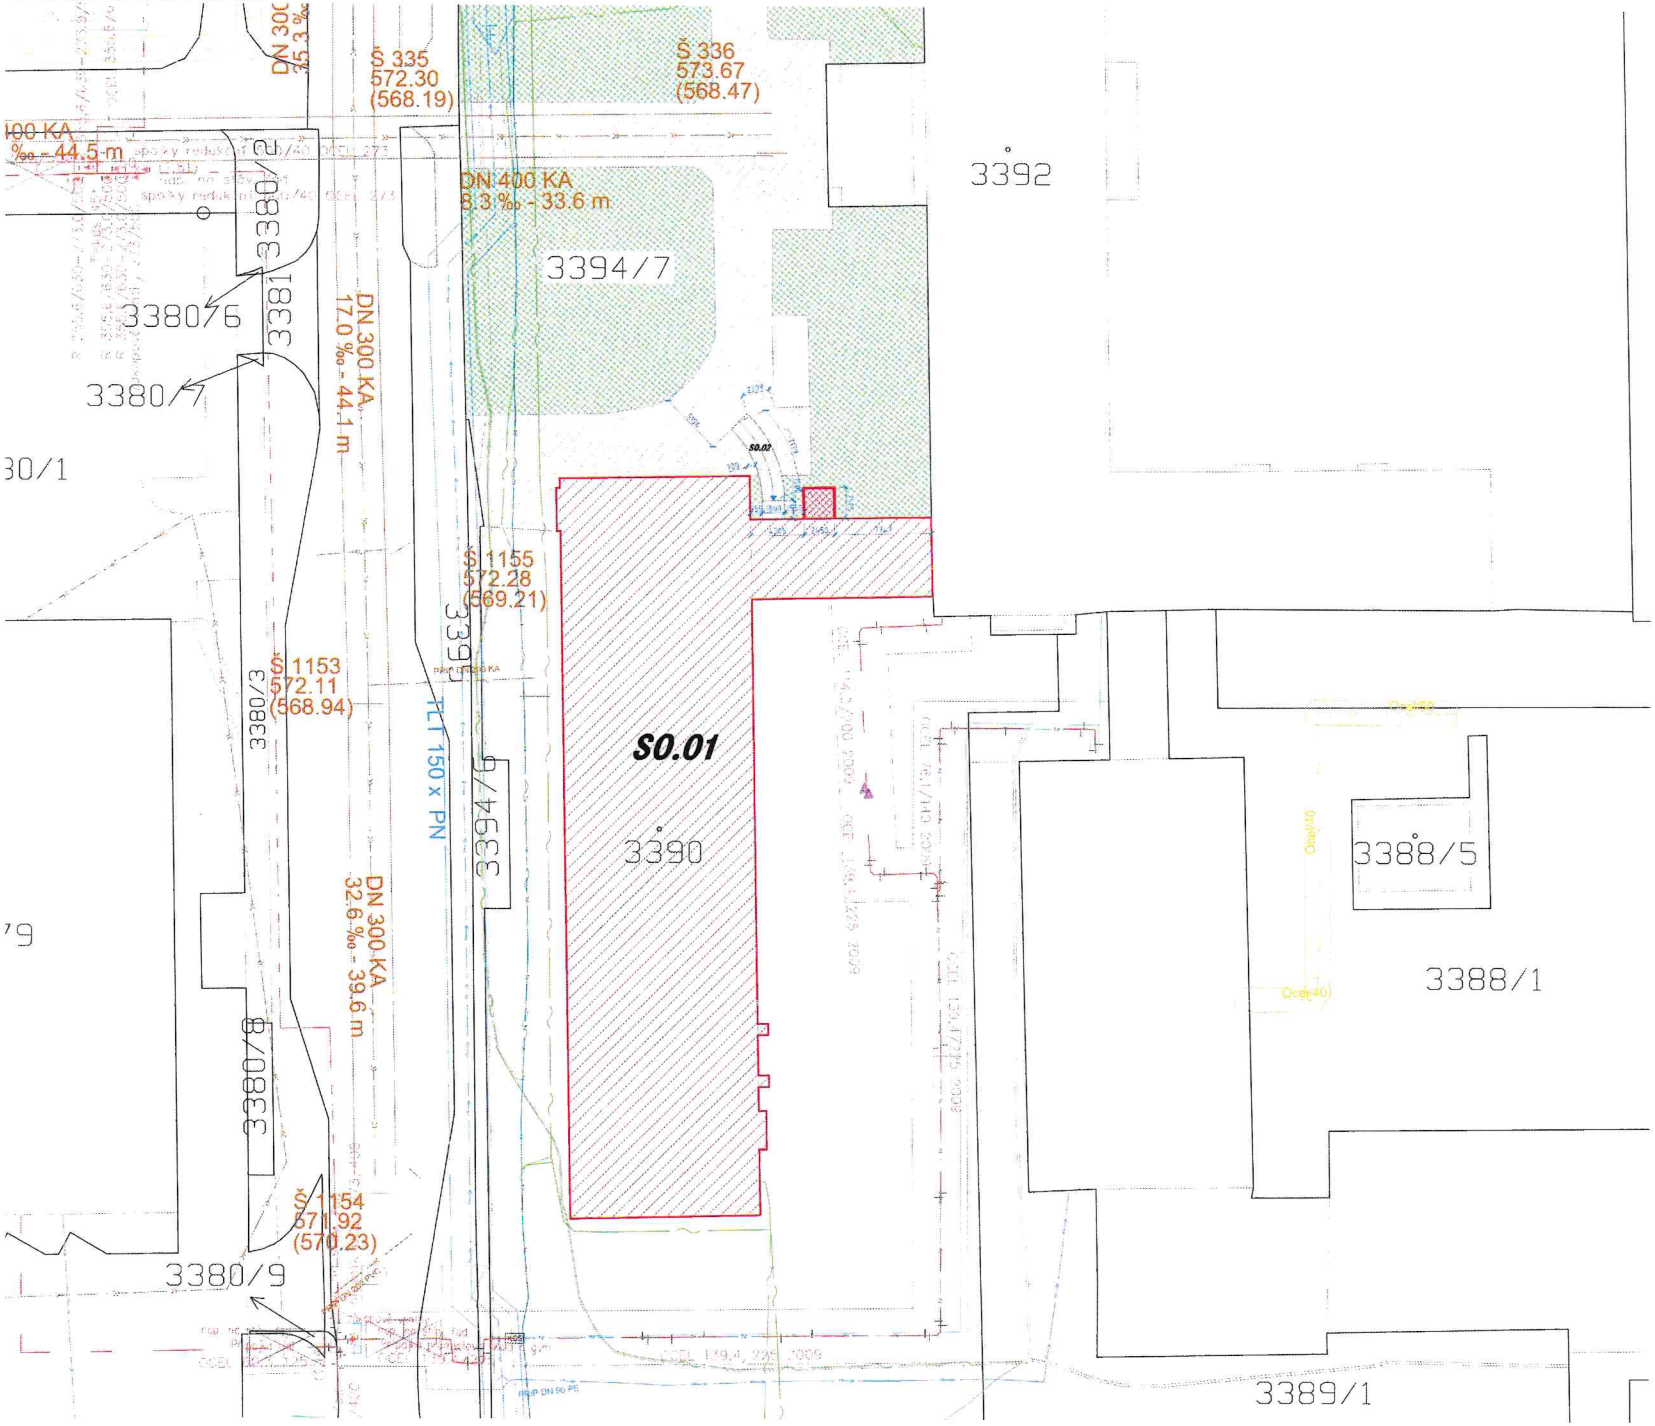

LEGENDA:

INŽENÝRSKÉ SÍTĚ

- VODOVODNÍ ŘAD
- JEDNOTNÁ KANALIZAČNÍ STOKA
- PODZEMNÍ VEDENÍ NN
- NTL PLYNOVODNÍ ŘAD do/el DN80
- PODZEMNÍ VEDENÍ ELEKTRONICKÝCH KOMUNIKACÍ
- SATT - TRASA HORKOVODU
- SATT - PŘEDIZOLOVANÝ HORKOVOD
- SATT - TRASA KABELU TV
- SATT - OPTICKÝ KABEL
- SATT - ZRUŠENÝ HORKOVOD

LEGENDA OBJEKTŮ

- ŘEŠENÁ ČÁST OBJEKTU (S0.01)
- VSTUP (PĚŠÍ)
- PŘÍSTAVBA OBJEKTU - VÝTAH (S0.01)
- NOVÁ ZPEVNĚNÁ PLOCHA - RAMPA (S0.02)
- STÁVAJÍCÍ ZPEVNĚNÁ PLOCHA
- ZELEŇ

- HRANICE ŘEŠENÉHO ÚZEMÍ
- HRANICE PARCEL
- HRANICE ZPEVNĚNÝCH PLOCH/KOMUNIKACÍ
- OSA KOMUNIKACE
- STÁVAJÍCÍ OPLOCENÍ

STAVEBNÍ OBJEKTY

S0.01	Internát dívky	zastavěná plocha 1016,5 m²
S0.02	Rampa - bezbariérový přístup	betonová dlažba 15,6 m²

SOUHLASÍM S PROVEDENÍM STAVBY "Rekonstrukce domova mládeže dívky – úpravy podkroví na multifunkční prostor" v obci Žďár nad Sázavou 3390, 3394/7 kat. úz. Město Žďár [795232] dle předložené dokumentace podl §187 zákona č. 283/2021 Sb. a, s povolením záměru ve zrychleném řízení.

ÚČASTNÍK ŘÍZENÍ	DATUM A PODPIS VYJADŘUJÍCÍ SOUHLAS
Kraj Vysočina Žižkova 1882/57, 58601 Jihlava vlastník parc.č. 3390, 3394/7, KN Město Žďár	

ing. Pavel Šlépan, c=CZ, cn=Česká komora autorizovaných inženýrů a techniků činných ve výstavbě, ou=1004763, email=pslepan@ingslep.c: 2026.06.01 11:38:06 +02'00'

VÝŠKOVÉ UMÍSTĚNÍ	±0,000 = úroveň 1.NP stávajícího objektu				
GENERÁLNÍ PROJEKTANT	INGSTEP s.r.o., Sloup 192, 679 13 Sloup, IČO: 29377340, DIČ: CZ29377340				
ZPRACOVATEL ČÁSTI PROJEKTU	INGSTEP s.r.o., Sloup 192, 679 13 Sloup, IČO: 29377340, DIČ: CZ29377340				
VYPRACOVAL	Bc. Zuzana Mázvová	KONTROLOVAL	Ing. Jan Šlépan		
ZOD. PROJEKT.	Ing. Pavel Šlépan	KRESLIL	Bc. Zuzana Mázvová		
INVESTOR	Střední průmyslová škola Žďár nad Sázavou, IČ: 48895098 Studentská 78/II, Žďár nad Sázavou 4, 591 01 Žďár nad Sázavou				
MÍSTO STAVBY	Žďár nad Sázavou, č. parc. 3391, 3394/7, katúz.: Město Žďár [795232]				
NÁZEV STAVBY	**Rekonstrukce domova mládeže dívky – úpravy podkroví na multifunkční prostor**				
NÁZEV DOK.	**KOORDINAČNÍ SITUACE**				
Č. OBJEKTU	ČLENĚNÍ	STUPEŇ PD	DATUM		
S0.01	**C.3**	**POVOLENÍ STAVBY**	**ZÁŘÍ 2025**		

ing STEP

SMĚR | Č. PARE

FORMÁT: 9 x A4
Č. ZAKÁZKY: 20250903
MĚŘÍTKO: M 1:200
Č. VÝKRESU: C.3 | REVIZE: 0