Město Žďár nad Sázavou

VYHLAŠUJE ZÁMĚR

Evidenční číslo záměru**:**	**Z-358/2026-OP**	Vyvěšeno:	**04.11.2026**
		Sňato:	**20.11.2026**
Zpracoval odbor:	**právní**	Uzávěrka:	**19.11.2026**
Zodpovídá:	**J. Sadílková**	Tel.:	**566688171**

Obsah: **pronájem a výpůjčka pozemků**

ve vlastnictví města Žďáru nad Sázavou, zapsaných v katastru nemovitostí u Katastrálního úřadu pro Vysočinu se sídlem v Jihlavě, Katastrální pracoviště Žďár nad Sázavou na LV č. 1 pro obec Žďár nad Sázavou, a to pozemku p. č. 3787 - zastavěná plocha a nádvoří a částí pozemků p. č. 3756 - zastavěná plocha a nádvoří, p. č. 3757 - ostatní plocha, ostatní komunikace, p. č. 3765/1 - ostatní plocha, ostatní komunikace, p. č. 3788/1 - ostatní plocha, ostatní komunikace, p. č. 3788/3 - ostatní plocha, zeleň, p. č. 3795/1 - ostatní plocha, jiná plocha, p. č. 3795/2 - ostatní plocha, ostatní komunikace, p. č. 3796 - zahrada a p. č. 3798 - ostatní plocha, jiná plocha, v celkové výměře cca 3 980 m^2, vše v k. ú. Město Žďár (dle mapového podkladu) – za účelem zařízení staveniště - dočasný zábor městských pozemků v souvislosti se stavbou "BD Batyskaf".

1. etapa - BD Batyskaf - související inženýrské sítě a přeložky
2. etapa - BD Batyskaf a Trafostanice TS 201182
3. etapa - BD Batyskaf - novostavba bytového domu

Záměr bude zveřejněn na úřední desce po dobu 15 dní.

Upozornění:


Písemné reakce na vyhlášený záměr přijímá podatelna na Městském úřadě ve Žďáře nad Sázavou v zalepených obálkách výrazně označených číslem záměru nejpozději do termínu uzávěrky záměru včetně.

Fyzická osoba, která je subjektem údajů ve smyslu zákona č. 110/2019 Sb. a GDPR 2016/679 dává podáním přihlášky na záměr městu Žďár nad Sázavou souhlas ke zpracování svých osobních údajů. Tento souhlas je poskytován na dobu neurčitou, nejdéle však do okamžiku, kdy pomine účel, pro který budou uvedené osobní údaje zpracovány, s výjimkami stanovenými zvláštními zákony.

Schválil:

Ing. Martin Mrkos, ACCA, v. r.
starosta města


Příloha Z-358/2026-OP

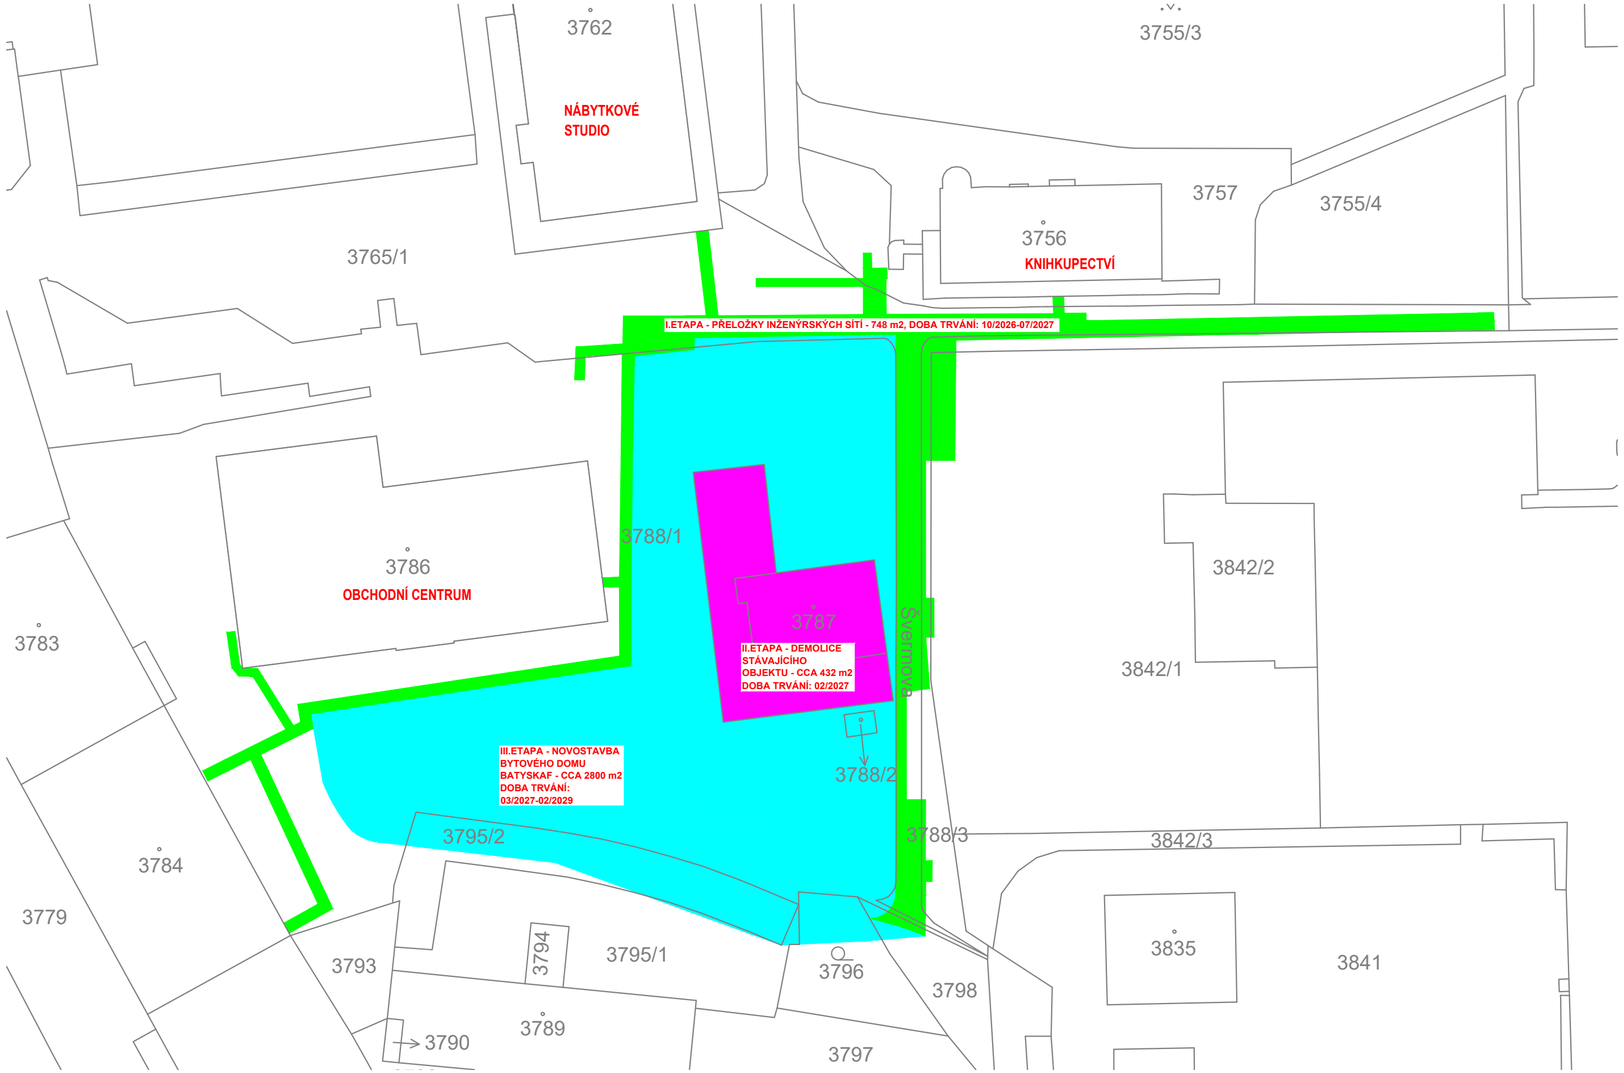

LEGENDA:

- I.ETAPA – PŘELOŽKY INŽENÝRSKÝCH SÍTÍ
- II.ETAPA – DEMOLICE STÁVAJÍCÍHO OBJEKTU
- III.ETAPA – NOVOSTAVBA BYTOVÉHO DOMU BATYSKAF

NÁZEV: NOVOSTAVBA BYTOVÉHO DOMU BATYSKAF, ŽĎÁR NAD SÁZAVOU		
OBSAH : SITUAČNÍ VÝKRES – ZÁBORY	MĚŘÍTKO: 1:250	

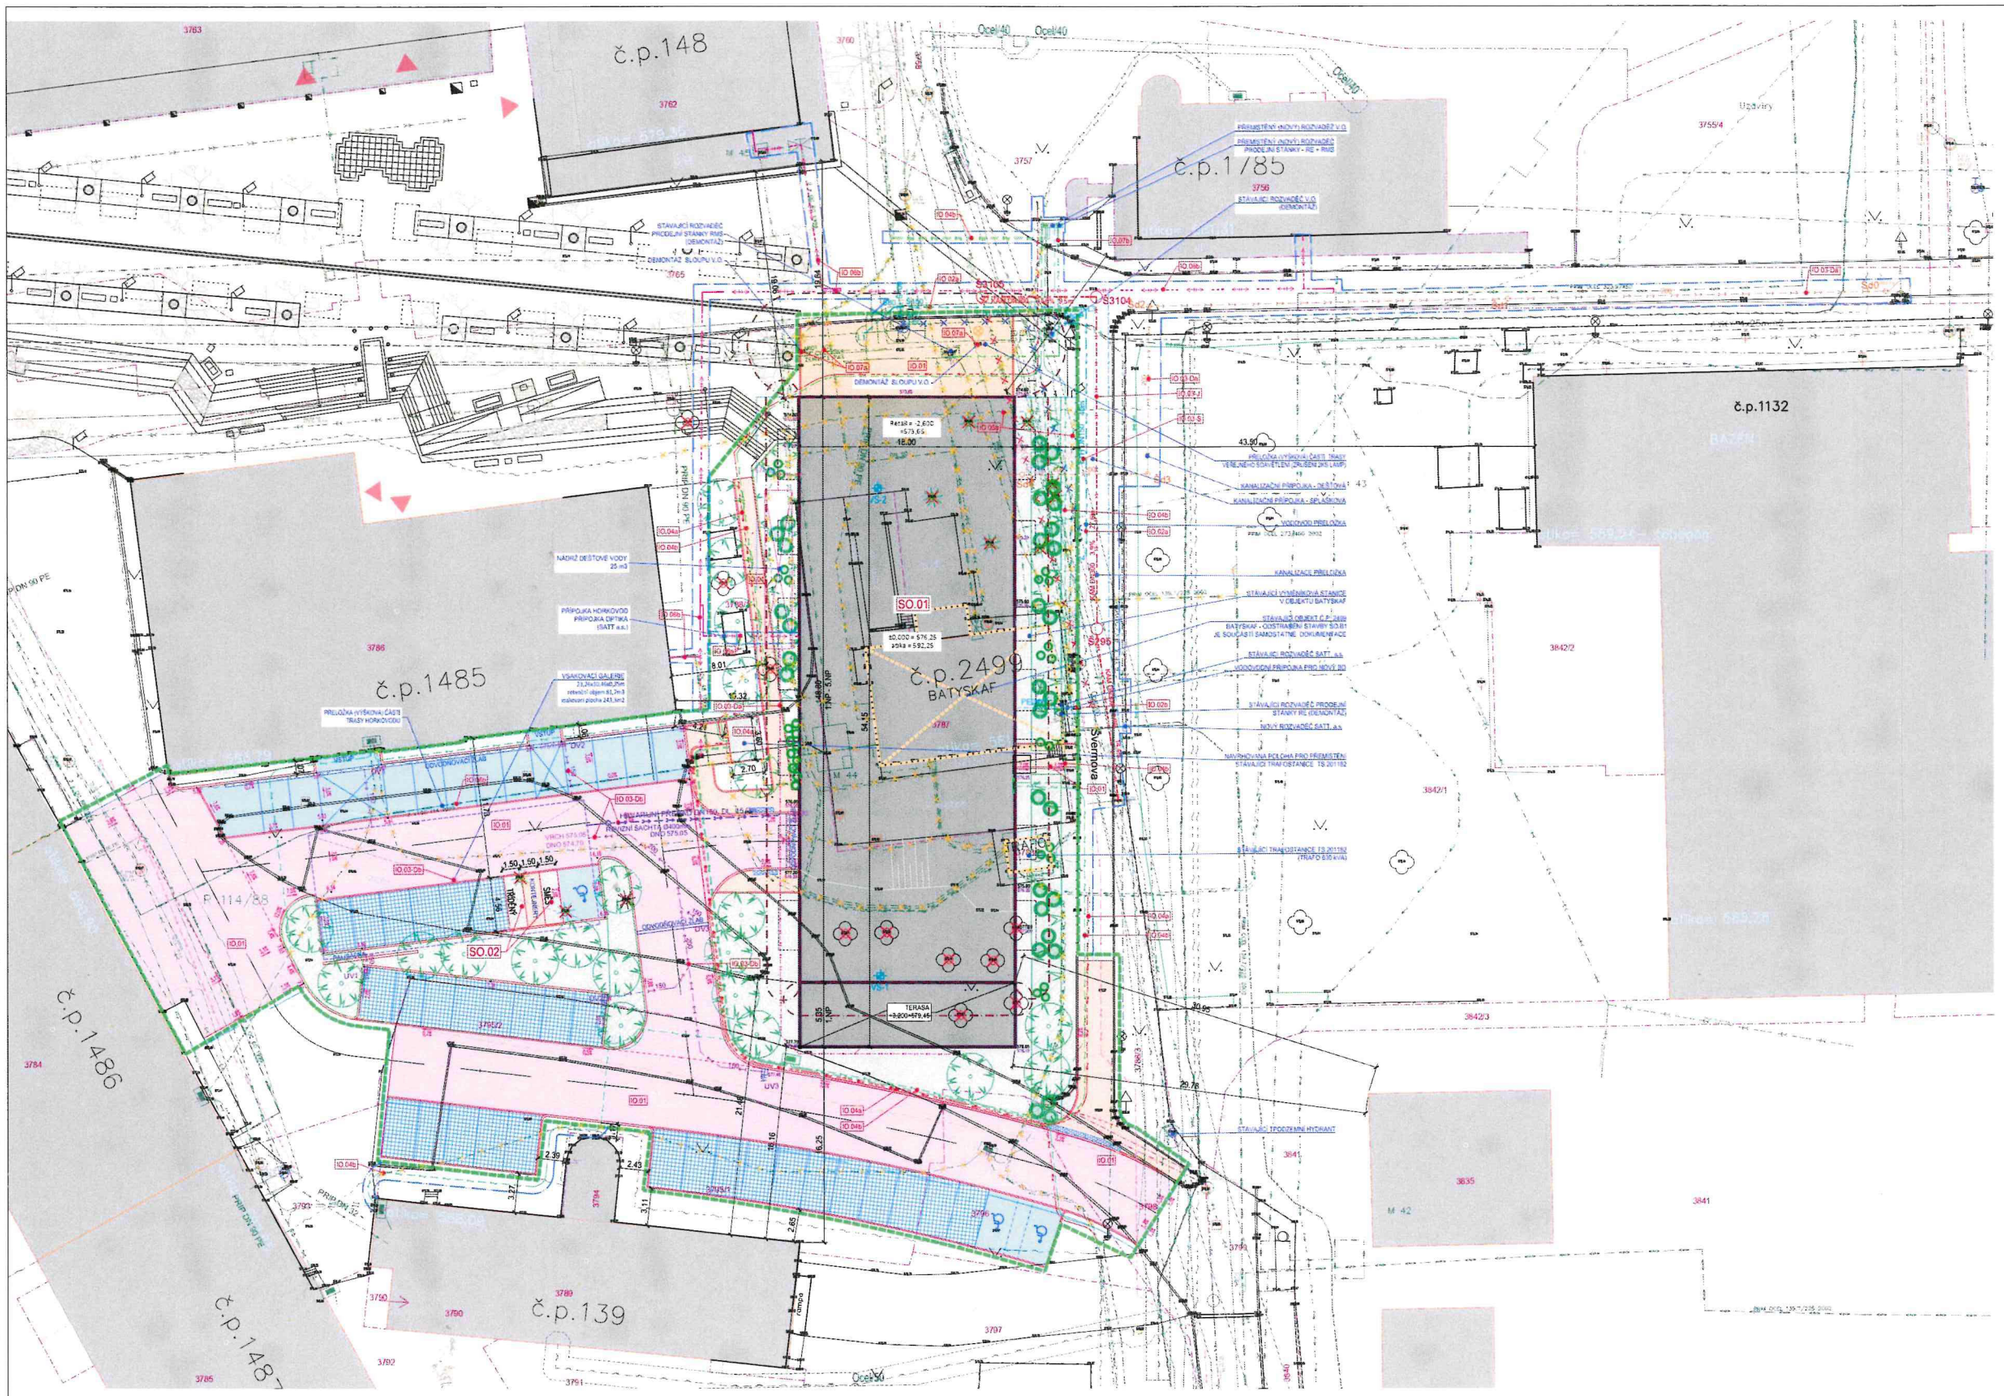
č.p.148
č.p.1485
č.p.1785
č.p.1132
č.p.2499
BATYSKAF
č.p.1486
č.p.139
č.p.1487
SO.01
SO.02
S3103
S3104
S295
TERASA
+3,800=879,45
NÁDRŽ DEŠŤOVÉ VODY 25 m3
PŘÍPOJKA HORKOVODU PŘÍPOJKA OPTIKA (SATT a.s.)
VSAKOVACÍ GALERIE
PŘELOŽKA VYŠKOVÁ ČÁST TRASY HORKOVODU
PŘELOŽKA VYŠKOVÁ ČÁST TRASY VEŘEJNÉHO STAVEBNÍHO OSVĚTLENÍ (MěÚ Žďár)
KANALIZAČNÍ PŘÍPOJKA - DEŠŤOVKA
KANALIZAČNÍ PŘÍPOJKA - SPLAŠKOVKA
VODOVODNÍ PŘELOŽKA
KANALIZACE PŘELOŽKA
STÁVAJÍCÍ TRANSFORMOVNA STANICE V OBJEKTU BATYSKAF
STÁVAJÍCÍ OBJEKT Č.P. 2499 BATYSKAF - OSTRAŇOVÁNÍ STÁVBY SO.01 JE SOUČÁSTÍ SAMOSTATNÉ DOKUMENTACE
STÁVAJÍCÍ ROZVADĚČ SATT, a.s.
VODOVODNÍ PŘÍPOJKA PRO NOVÝ SO
STÁVAJÍCÍ ROZVADĚČ PRODEJNÍ STÁNKY RS (DEMONTÁŽ)
NOVÝ ROZVADĚČ SATT, a.s.
NAVRHOVANÁ POLOHA PRO PŘEMÍSTĚNÍ STÁVAJÍCÍ TRAFOSTANICE TS 201182
STÁVAJÍCÍ TRANSFORMOVNA TS 201182 (TRAFO 630 kVA)
STÁVAJÍCÍ TPODZEMNÍ HYDRANT
PŘEMÍSTĚNÍ (NOVÝ) ROZVADĚČ V.O.
PŘEMÍSTĚNÍ (NOVÝ) ROZVADĚČ PRODEJNÍ STÁNKY - RE + RHS
STÁVAJÍCÍ ROZVADĚČ V.O. (DEMONTÁŽ)
DEMONTÁŽ SLOUPU V.O.
STÁVAJÍCÍ ROZVADĚČ PRODEJNÍ STÁNKY - DEMONTÁŽ
Ocel 40
Ocel 50
PRIP. DN 50 PE
PRIP. DN 160 PE
3762
3763
3765
3786
3784
3785
3787
3788/1
3788/2
3795/1
3795/2
3796
3798
3842/1
3842/2
3842/3
3841
3835
3840
3755/4
3756
3757
3760
3781
3789
3790
3791
3792
3794
3797
3750
M 44
M 42
43,90 m
20,78 m
54,45 m
21,46 m
16,25 m
8,01 m
10,33 m
2,70 m
5,85 m
2,39
2,43
3,27
3,11
2,65
1,50
1,50
1,50
8,91
8,90
8,90
8,90