

VYHLAŠUJE ZÁMĚR

Evidenční číslo záměru:	Z-336/2026-OP	Vyvěšeno:	14.07.2026
		Sňato:	14.08.2026
Zpracoval odbor:	právní	Uzávěrka:	13.08.2026
Zodpovídá:	J. Sadílková	Tel.:	566688171

Obsah: směna pozemku

ve vlastnictví města Žďáru nad Sázavou, a to dle GP č. 5315-72/2026 pro rozdělení pozemku, průběh vlastníky zpřesněné hranice pozemků - nově označeného pozemku p. č. 8684/2 - orná půda ve výměře 40 m², který byl oddělen od pův. p. č. 8684 - ostatní plocha, ostatní komunikace, zapsaného v katastru nemovitostí u Katastrálního úřadu pro Vysočinu se sídlem v Jihlavě, Katastrální pracoviště Žďár nad Sázavou na LV č. 1, pro k. ú. Město Žďár, obec Žďár nad Sázavou za pozemek ve vlastnictví P. B., trvale bytem Mělkovice - nově označený jako p. č. 8682/4 - ostatní plocha, ostatní komunikace ve výměře 89 m², který byl oddělen od pův. p. č. 8682/1 - orná půda, zapsaného v katastru nemovitostí u Katastrálního úřadu pro Vysočinu se sídlem v Jihlavě, Katastrální pracoviště Žďár nad Sázavou na LV č. 5175, pro k. ú. Město Žďár, obec Žďár nad Sázavou za účelem majetkoprávního vypořádání pozemků v lokalitě Mělkovic.

Záměr může být zrušen bez vyhodnocení.


Upozornění:

Písemné reakce na vyhlášený záměr přijímá podatelna na Městském úřadě ve Žďáře nad Sázavou v zalepených obálkách výrazně označených číslem záměru nejpozději do termínu uzávěrky záměru včetně.

Fyzická osoba, která je subjektem údajů ve smyslu zákona č. 110/2019 Sb. a GDPR 2016/679 dává podáním přihlášky na záměr městu Žďár nad Sázavou souhlas ke zpracování svých osobních údajů. Tento souhlas je poskytován na dobu neurčitou, nejdéle však do okamžiku, kdy pomine účel, pro který budou uvedené osobní údaje zpracovány, s výjimkami stanovenými zvláštními zákony.

Schválil:

Ing. Martin Mrkos, ACCA, v. r.
starosta města

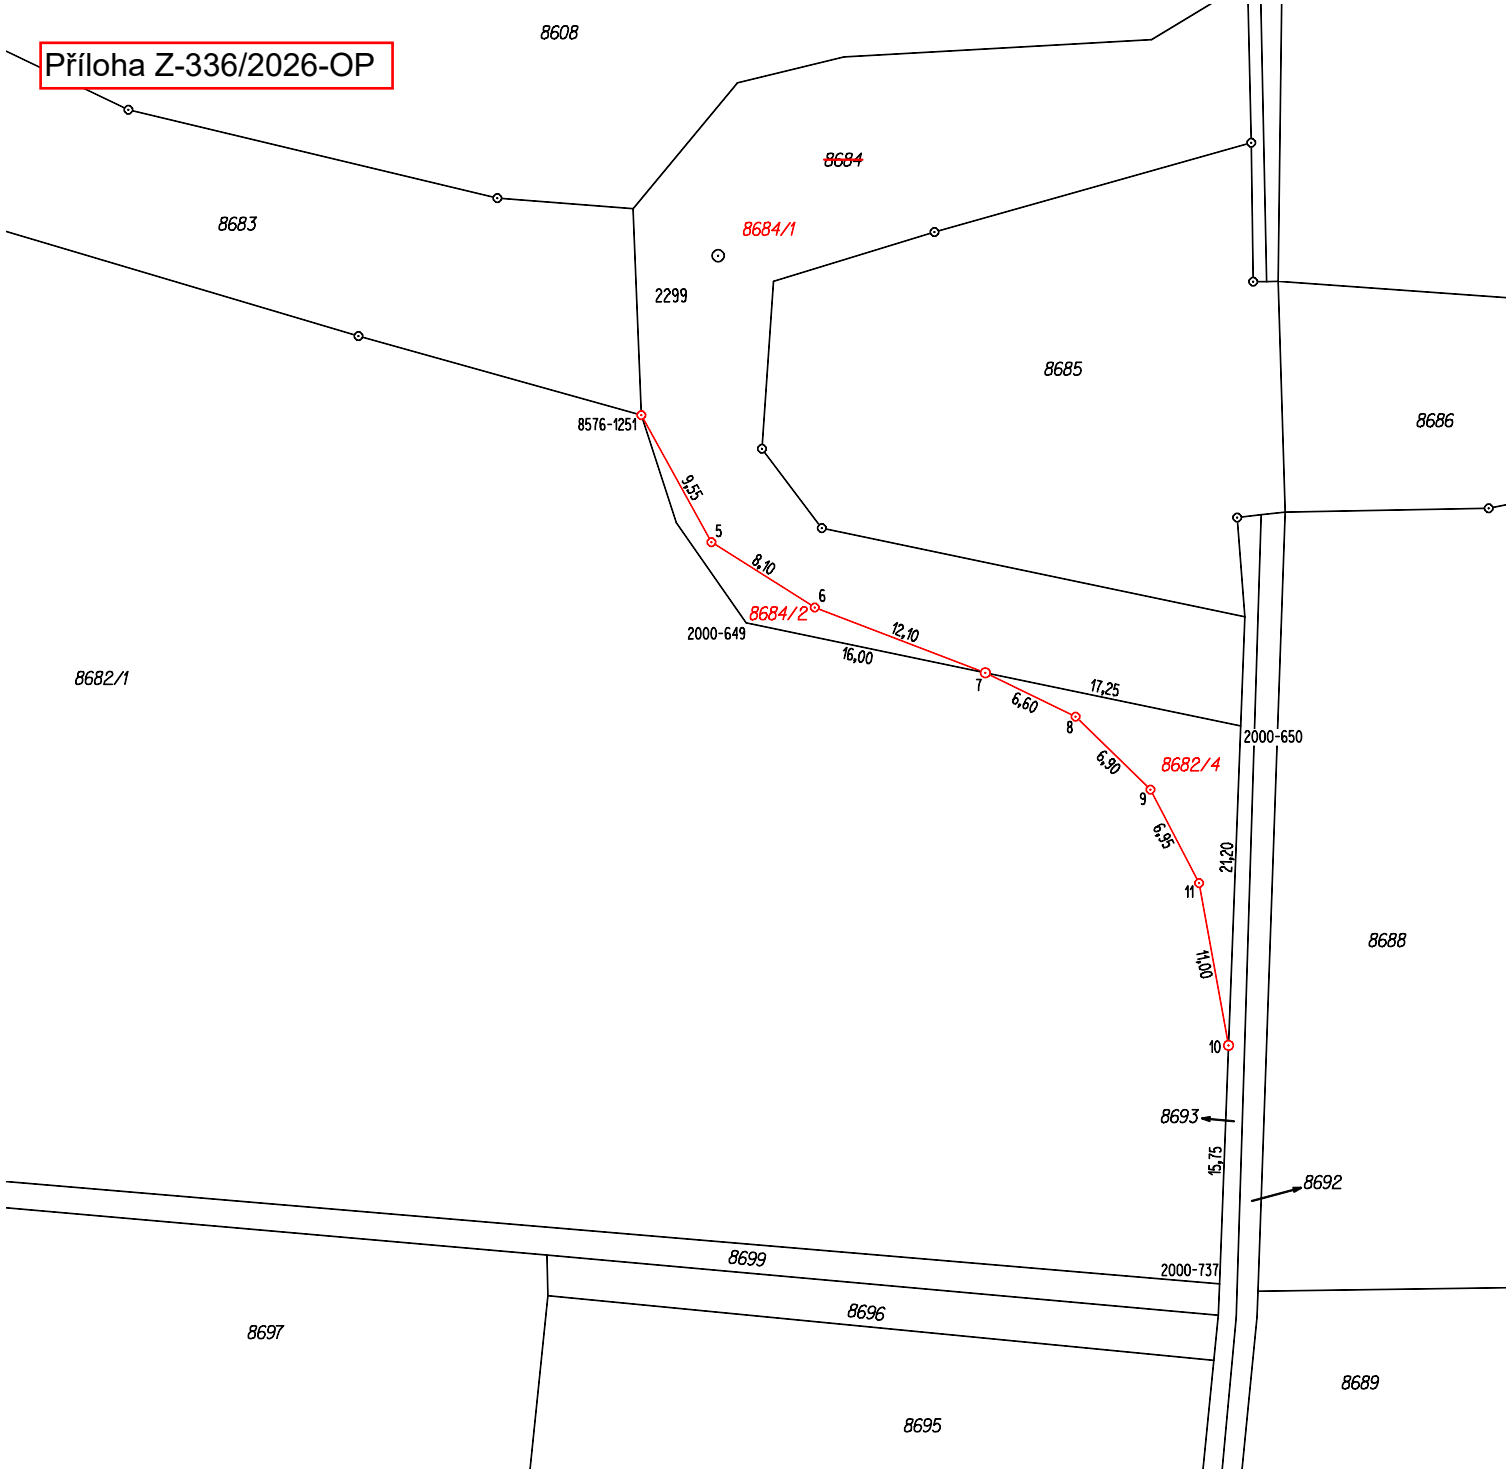

Seznam souřadnic pro zápis do KN (S-JTSK)					
Č.bodu	Y	X	KK	Poznámka	
2000-649	638387.22	1115307.98	8	kolík	
2000-650	638354.52	1115314.79	8	kolík	
2000-737	638355.92	1115351.70	8	kolík	
8576-1251	638394.16	1115294.25	3	znak z plastu	
5	638389.54	1115302.65	3	znak z plastu	
6	638382.69	1115306.96	3	znak z plastu	
7	638371.41	1115311.28	3	znak z plastu	
8	638365.44	1115314.19	3	znak z plastu	
9	638360.50	1115319.02	3	znak z plastu	
10	638355.32	1115335.92	3	znak z plastu	
11	638357.27	1115325.20	3	znak z plastu	

VÝKAZ DOSAVADNÍHO A NOVÉHO STAVU ÚDAJŮ KATASTRU NEMOVITOSTÍ																		str.		1
Dosavadní stav					Nový stav															
Označení pozemku parc. číslem	Výměra parcely			Druh pozemku	Označení pozemku parc. číslem	Výměra parcely			Druh pozemku	Typ stavby	Způsob využití	Způsob využití	Způsob urč. výměr	Porovnání se stavem evidence právních vztahů						
														Díl přechází z pozemku označeného v		Číslo listu vlastnictví	Výměra dílu		Označení dílu	
	ha	m2	Způsob využití	katastru nemovitostí		dřívější poz. evidenci	ha	m2												
8682/1	1	42	28	orná půda	8682/1	1	41	39	orná půda				0	8682/1		5175	1	41	39	
8684	8	31	ostat.pl. ostat.komunikace	8682/4	7	89	ostat.pl. ostat.komunikace		0	8682/1		5175			89					
				8684/1		91	ostat.pl. ostat.komunikace		0	8684		1		7	91					
				8684/2		40	orná půda		0	8684		1			40					
				8693		41	ostat.pl. ostat.komunikace		0			1								
	1	53	00			1	53	00												

Údaje o BPEJ k parcelám nového stavu dle tohoto geometrického plánu budou převzaty z RÚIAN a jsou po dobu do příslušného zápisu do katastru dostupné v aplikaci Nahlížení do KN na adrese <https://nahlizenedokn.cuzk.gov.cz> v části Informace z katastrálního území.

Zpřesnění geometrického a polohového určení pozemků podle § 50 odst. 1 písm. a) katastrálního zákona navržené v tomto geometrickém plánu lze v katastru nemovitostí provést jen na základě souhlasného prohlášení.

GEOMETRICKÝ PLÁN pro rozdělení pozemku, průběh vlastníky zpřesněné hranice pozemků	Geometrický plán ověřil autorizovaný zeměměřický inženýr:	Stejnopis ověřil autorizovaný zeměměřický inženýr:
	Jméno,příjmení:	Jméno,příjmení:
	Číslo položky rejstříku autorizovaných zeměměřických inženýrů: 2441	Číslo položky rejstříku autorizovaných zeměměřických inženýrů:
	Dne: Číslo:	Dne: Číslo:
	Náležitostmi a přesností odpovídá právním předpisům	Tento stejnopis odpovídá geometrickému plánu v elektronické podobě uloženému v dokumentaci katastrálního úřadu.
Vyhotovil:	Katastrální úřad souhlasí s očíslováním parcel.	Ověření stejnopisu geometrického plánu v listinné podobě.
Číslo plánu: 5315-72/2026		
Okres: Žďár nad Sázavou		
Obec: ŽDÁR NAD SÁZAVOU		
Kat. území: MĚSTO ŽDÁR		
Mapový list: NOMM 5-7/41		
Dosavadním vlastníkům pozemků byla poskytnuta možnost seznámit se v terénu s průběhem navrhovaných nových hranic, které byly označeny předepsaným způsobem:		
znakem z plastu		