

Město Žďár nad Sázavou

VYHLAŠUJE ZÁMĚR

Evidenční číslo záměru:	Z-318/2026-OP	Vyvěšeno	18.08.2026
		Sňato	20.10.2026
Zpracoval odbor:	právní	Uzávěrka:	19.10.2026
Zodpovídá:	J. Karásek	Tel.:	566 688 135

Obsah: Pronájem nemovitosti – Na Úvoze 766/15, ZR 5 (KD Vysočany)

Rada města vyhláší záměr na pronájem prostor sloužících k podnikání o výměře 121,70 m², nacházejících se v objektu KD Vysočany č.p. 766, který je součástí pozemku parc.č. 3094, zastavěná plocha a nádvoří, na ulici Na Úvoze č.or. 15 ve Žďáře nad Sázavou, část Žďár nad Sázavou 5, k.ú. Město Žďár.

Pronájem prostor bude uzavřen na dobu neurčitou.

Zájemce v přihlášce uvede podnikatelský záměr, včetně výše nájmu bez platné sazby DPH.

Rada města je oprávněna zrušit záměr bez vyhodnocení.


Upozornění:

Písemné reakce na vyhlášený záměr přijímá podatelna na Městském úřadu ve Žďáře nad Sázavou v zalepených obálkách výrazně označených číslem záměru, nejpozději do termínu uzávěrky záměru včetně. V přihlášce uveďte i datum od kdy by se pronájem uskutečnil.

Fyzická osoba, která je subjektem údajů ve smyslu zákona č. 110/2019 Sb. a GDPR 2016/679 dává podáním přihlášky na záměr městu Žďár nad Sázavou souhlas ke zpracování svých osobních údajů. Tento souhlas je poskytován na dobu neurčitou, nejdéle však do okamžiku, kdy pomine účel, pro který budou uvedené osobní údaje zpracovány, s výjimkami stanovenými zvláštními zákony.

Schválil:

Ing. Martin Mrkos, ACCA, v. r.
starosta města

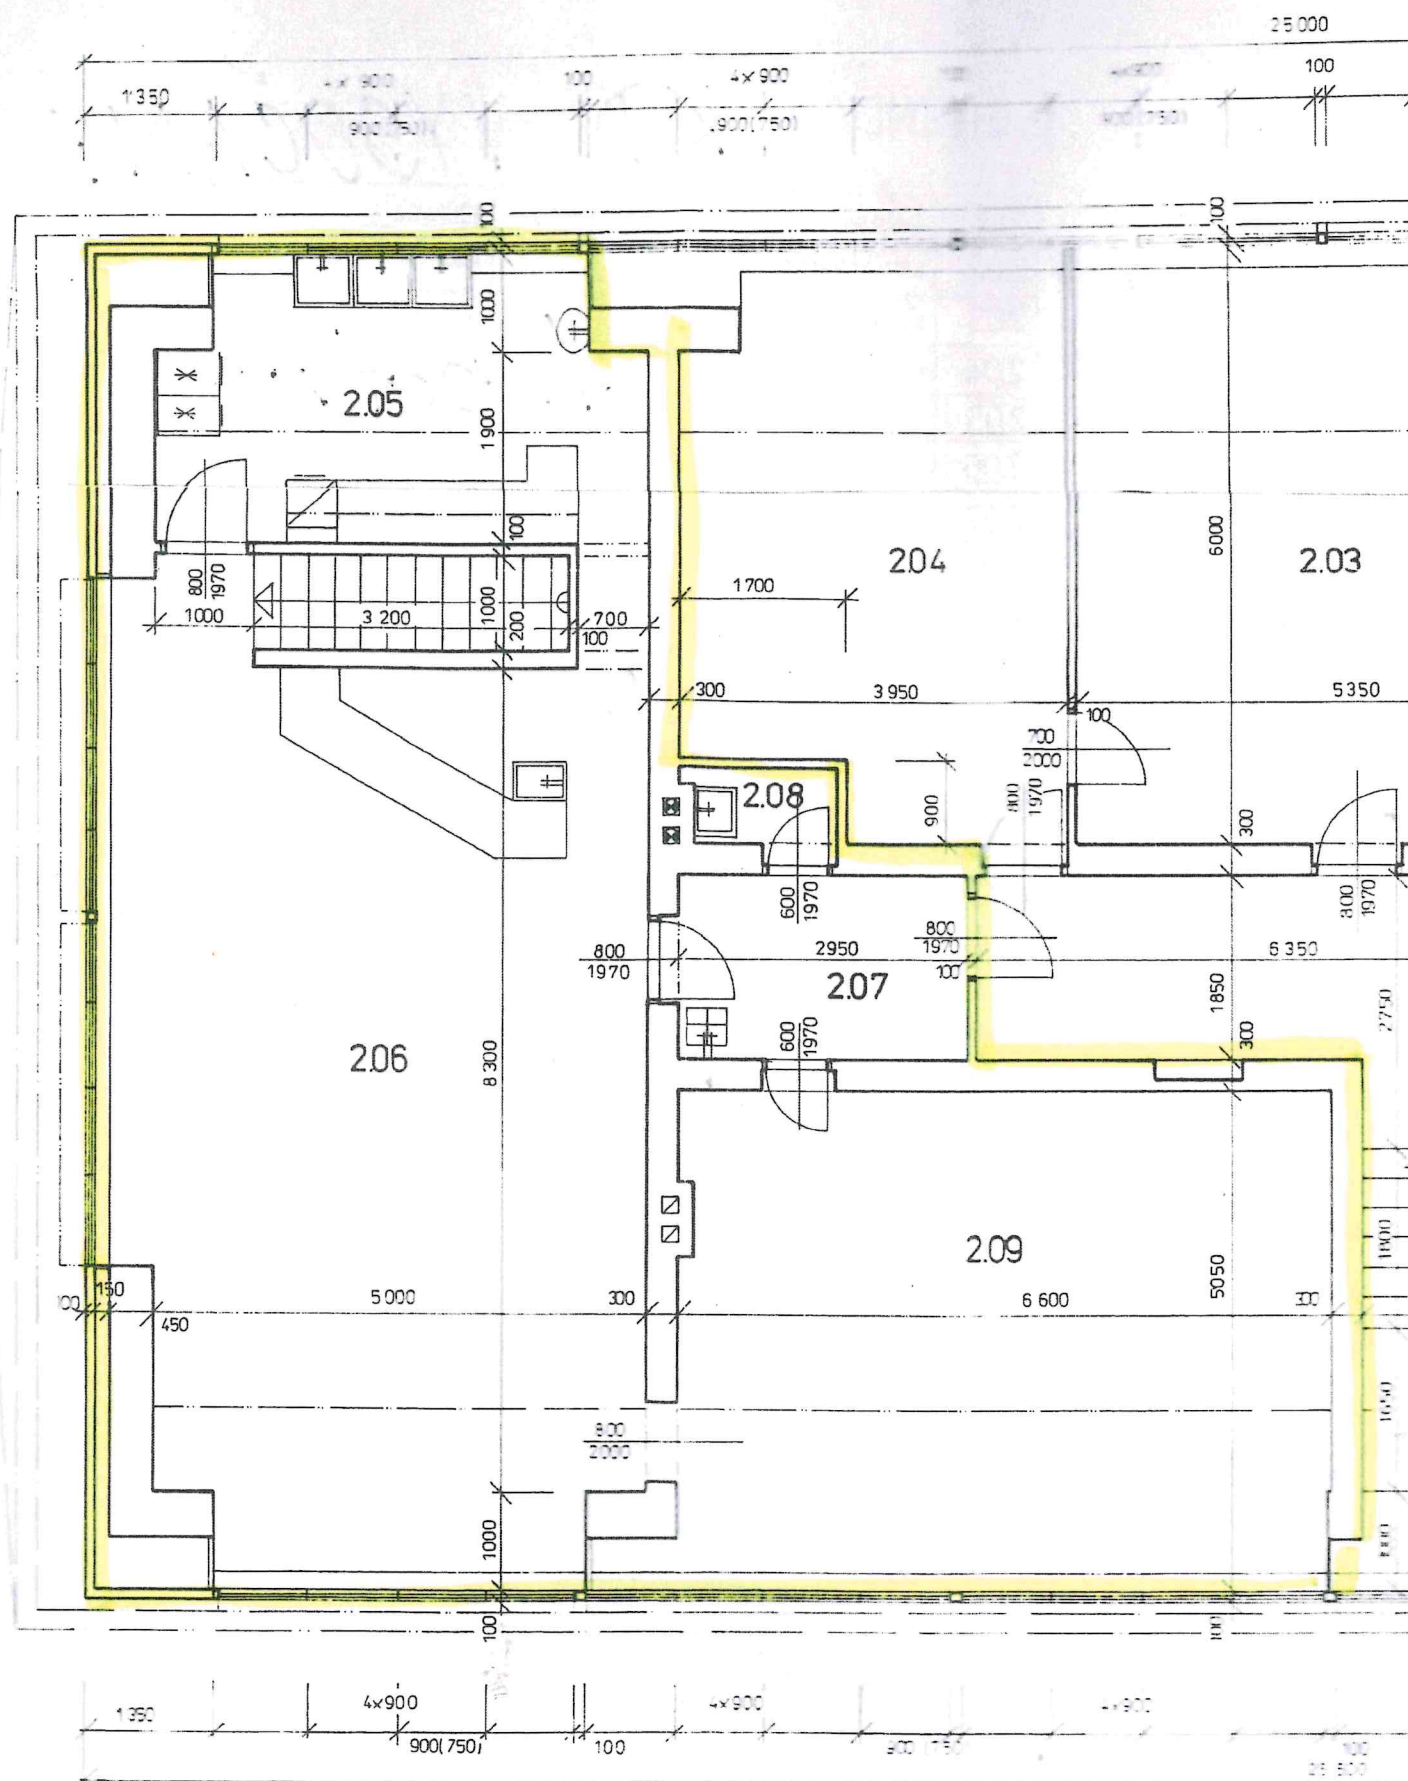

LEGENDA :

2.01	CHODBA	19,00	TERACO
2.02	SPOLEČENSKÁ MÍSTNOST	118,40	PVC
2.03	KOSMETICKÝ SALON	32,10	JEKOR
2.04	KOSMETICKÝ SALON	23,70	DTTO!
2.05	KUCHYŇ - RESTAURACE	14,20	KERAMICKÁ DLAŽBA
2.06	ODÝT. PROSTOR - RESTAURACE	50,70	JEKOR
2.07	SUCHÝ SKLAD	8,40	KERAMICKÁ DLAŽBA
2.08	SKLAD ZELENINY	1,30	DTTO!
2.09	RESTAURACE - SALONEK	33,30	JEKOR

ZDÍVO :

STÁVAJÍCÍ NOSNÉ, KOMÍŇŮ - C. PLNÉ MVC
 STÁVAJÍCÍ PŘÍČKY C. DUTÉ MC,
 PŘÍČKY NOVÉ - SDK.



KAT. ÚZEMÍ : MĚSTO ŽDĚR	OKR : ŽDĚR N/ŠÁZ.	PROJEKT : HORNÍČEK JAROSLAV
PARCELA Č. : 3094		
INVESTOR : MĚSTSKÝ ÚŘAD ŽDĚR N/ŠÁZ.		
KULTURNÍ DŮM		